LINEA DE SOLAPE CON HOJA 1.0 Y HOJA 1.1

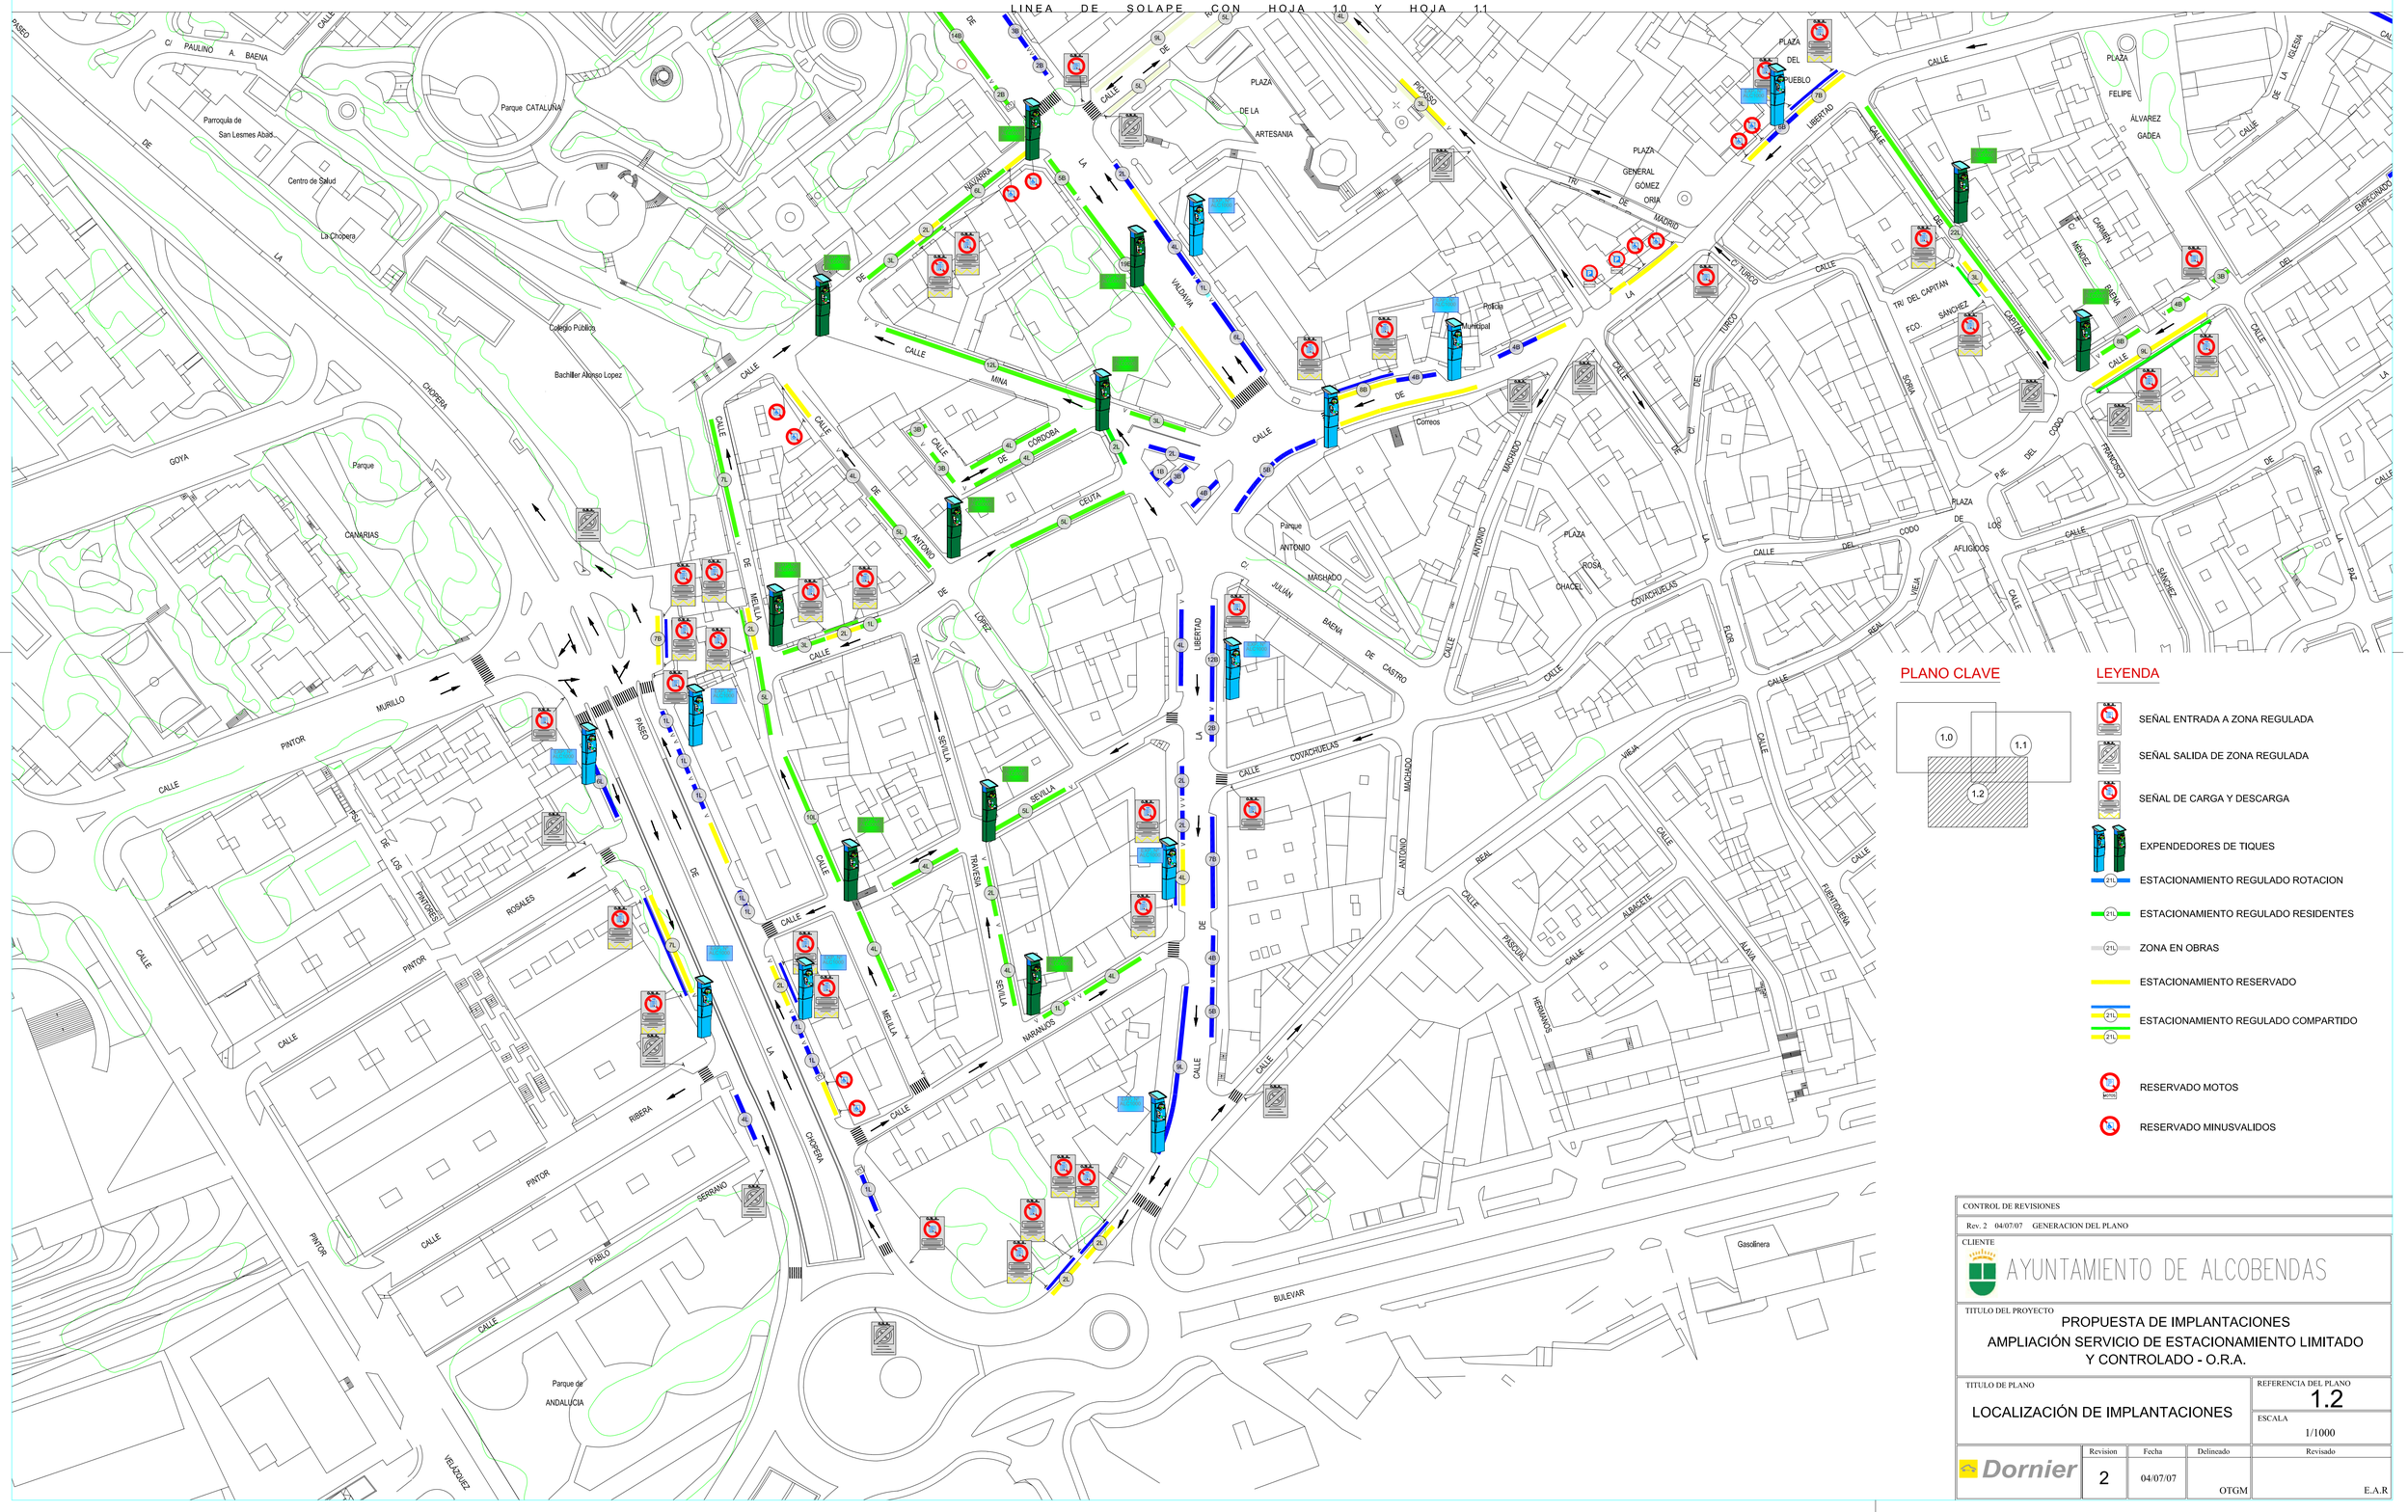

CONTROL DE REVISIONES

Rev. 2 04/07/07 GENERACION DEL PLANO

CLIENTE

AYUNTAMIENTO DE ALCOBENDAS

TITULO DEL PROYECTO

PROPUESTA DE IMPLANTACIONES
AMPLIACIÓN SERVICIO DE ESTACIONAMIENTO LIMITADO Y CONTROLADO - O.R.A.

TITULO DE PLANO

LOCALIZACIÓN DE IMPLANTACIONES

REFERENCIA DEL PLANO: 1.2

ESCALA: 1/1000

Dornier

Revision	Fecha	Delineado	Revisado
2	04/07/07	OTGM	E.A.R