



PARCELARIO ESCALA: 1/2000

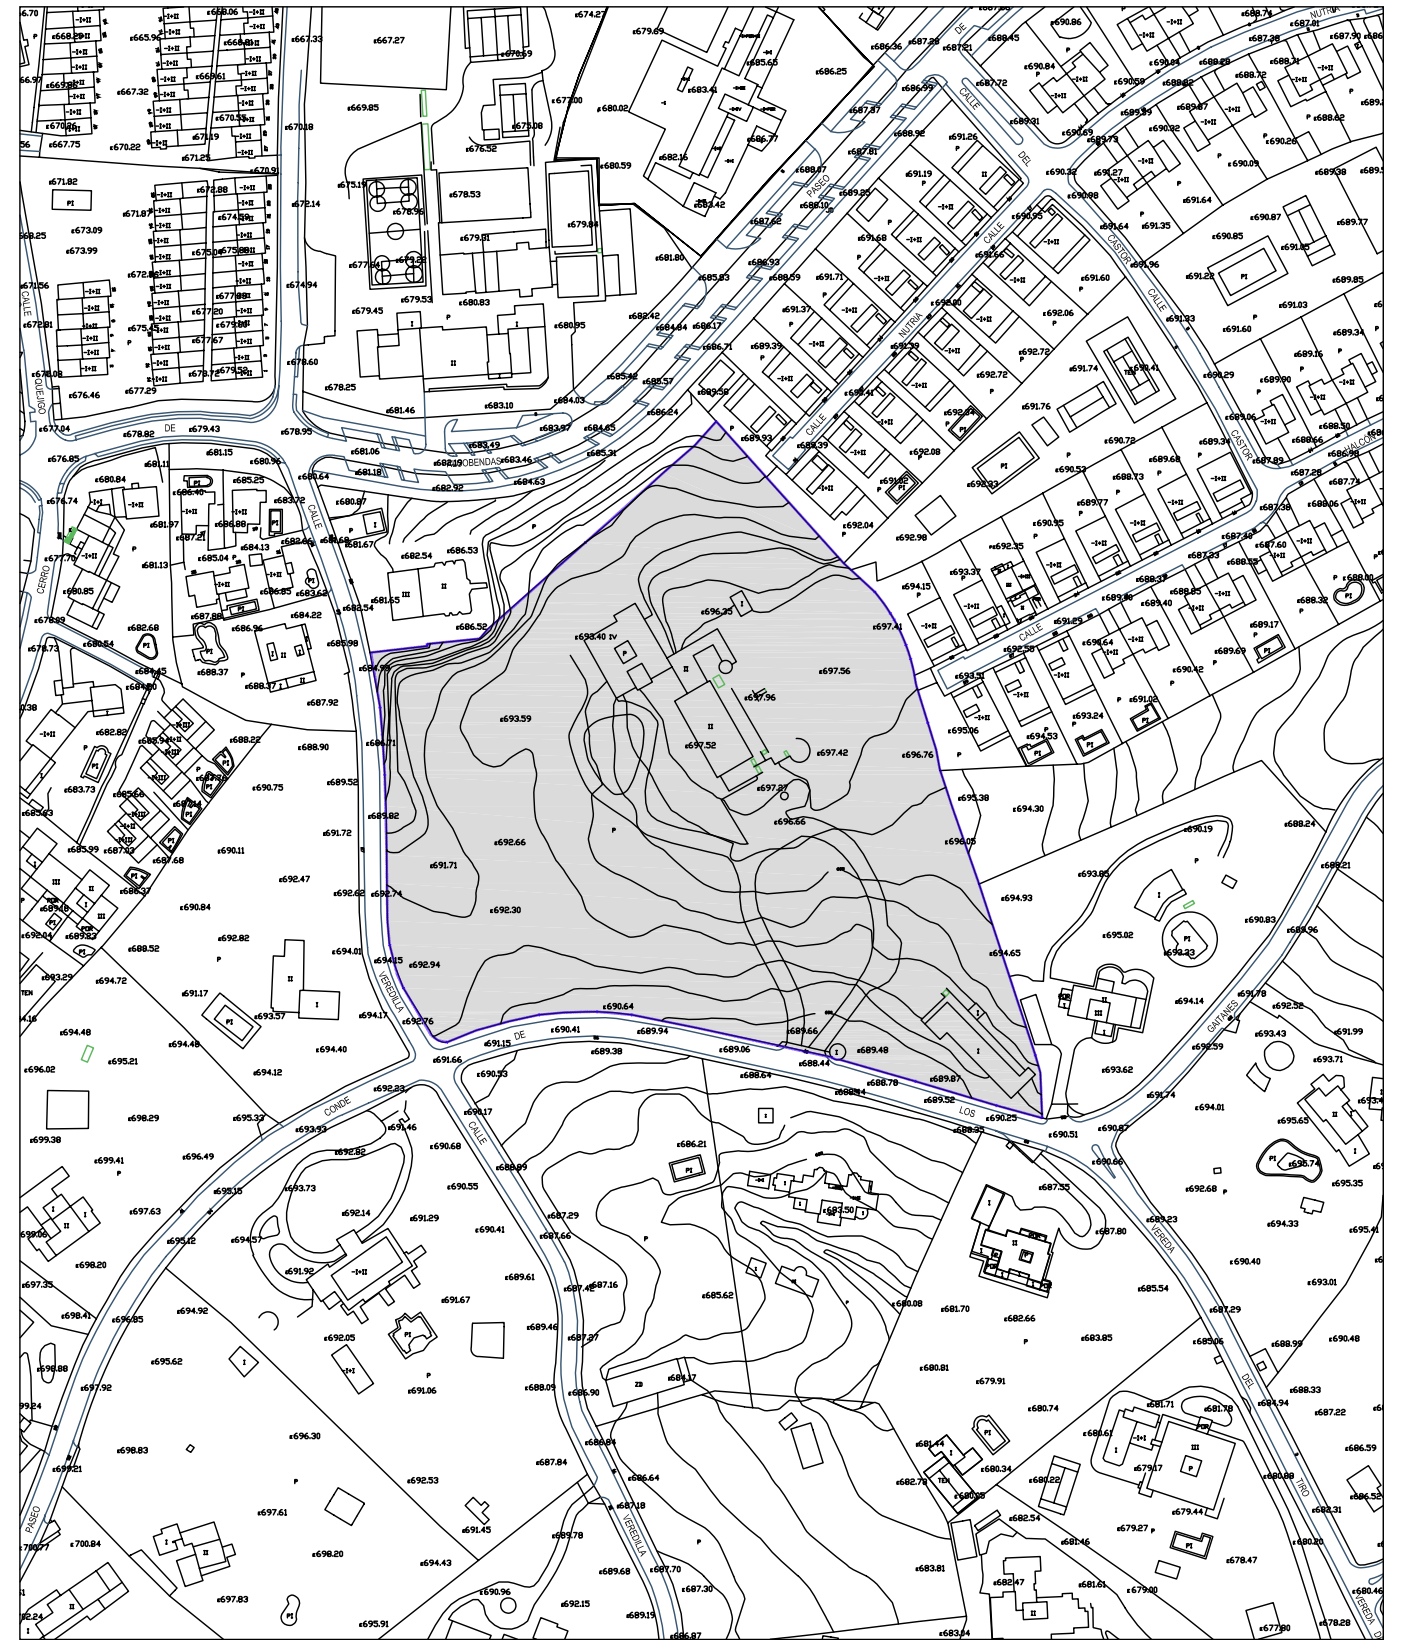

TOPOGRAFIA ESCALA: 1/2000

<b>AYUNTAMIENTO DE ALCOBENDAS</b> <b>PLAN ESPECIAL PASEO CONDE DE LOS GAITANES Nº 45</b>	
	FECHA: MAYO-2008
	ESCALA: 1/2000
	PLANO: <b>I-2</b>
<b>TOPOGRAFÍA Y PARCELARIO</b>	