

442.600
Coordenadas UTM, en metros.

- Límite de Manzana
- Límite de Parcela
- Límite de Construcciones
- Límite zona verde
- Hidrografía

Este documento no es una certificación catastral, pero sus datos pueden ser verificados a través del 'Acceso a datos catastrales no protegidos' de la OVS

COLEGIO OFICIAL DE
ARQUITECTOS DE MADRID
- 5 ENE 2010
VISADO

CERTIFICO QUE HA SIDO
APROBADO DEFINITIVAMENTE
POR EL PLENO, EN LA SESIÓN
DE FECHA
25 MAY 2010
El Secretario General del Pleno,

Fdo.: Marco Antonio Peña Ruiz-Bravo

CERTIFICO QUE HA SIDO
APROBADO INICIALMENTE POR
LA JUNTA DE GOBIERNO LOCAL,
EN LA SESIÓN DE FECHA
09 FEB 2010
El Concejal-Secretario,

Fdo.: Pablo Juan Salazar Gordon

UNIVERSIDAD PONTIFICIA
ALCOBENDAS, MADRID

e. 1/1.500


CONSULTA DESCRIPTIVA Y GRÁFICA DE DATOS CATASTRALES
BIENES INMUEBLES DE NATURALEZA URBANA
Municipio de ALCOBENDAS Provincia de MADRID

PLAN ESPECIAL para la mejora de la ordenación pormenorizada
en el ÁREA HOMOGÉNEA AH-5. "Universidad de Comillas"
del Plan General de Alcobendas (Madrid)

La Propiedad
J.R. Buste Saiz
Universidad Pontificia de Comillas
Rector: D. José Ramón Buste Saiz S.J.

El Arquitecto
Alberto López Merino
Alberto López Merino

DELIMITACIÓN DEL ÁMBITO
SOBRE PARCELA CATASTRAL
06
ESTUDIO LÓPEZ MERINO Y ASOCIADOS
arquitectura y urbanismo · Diciembre 2009

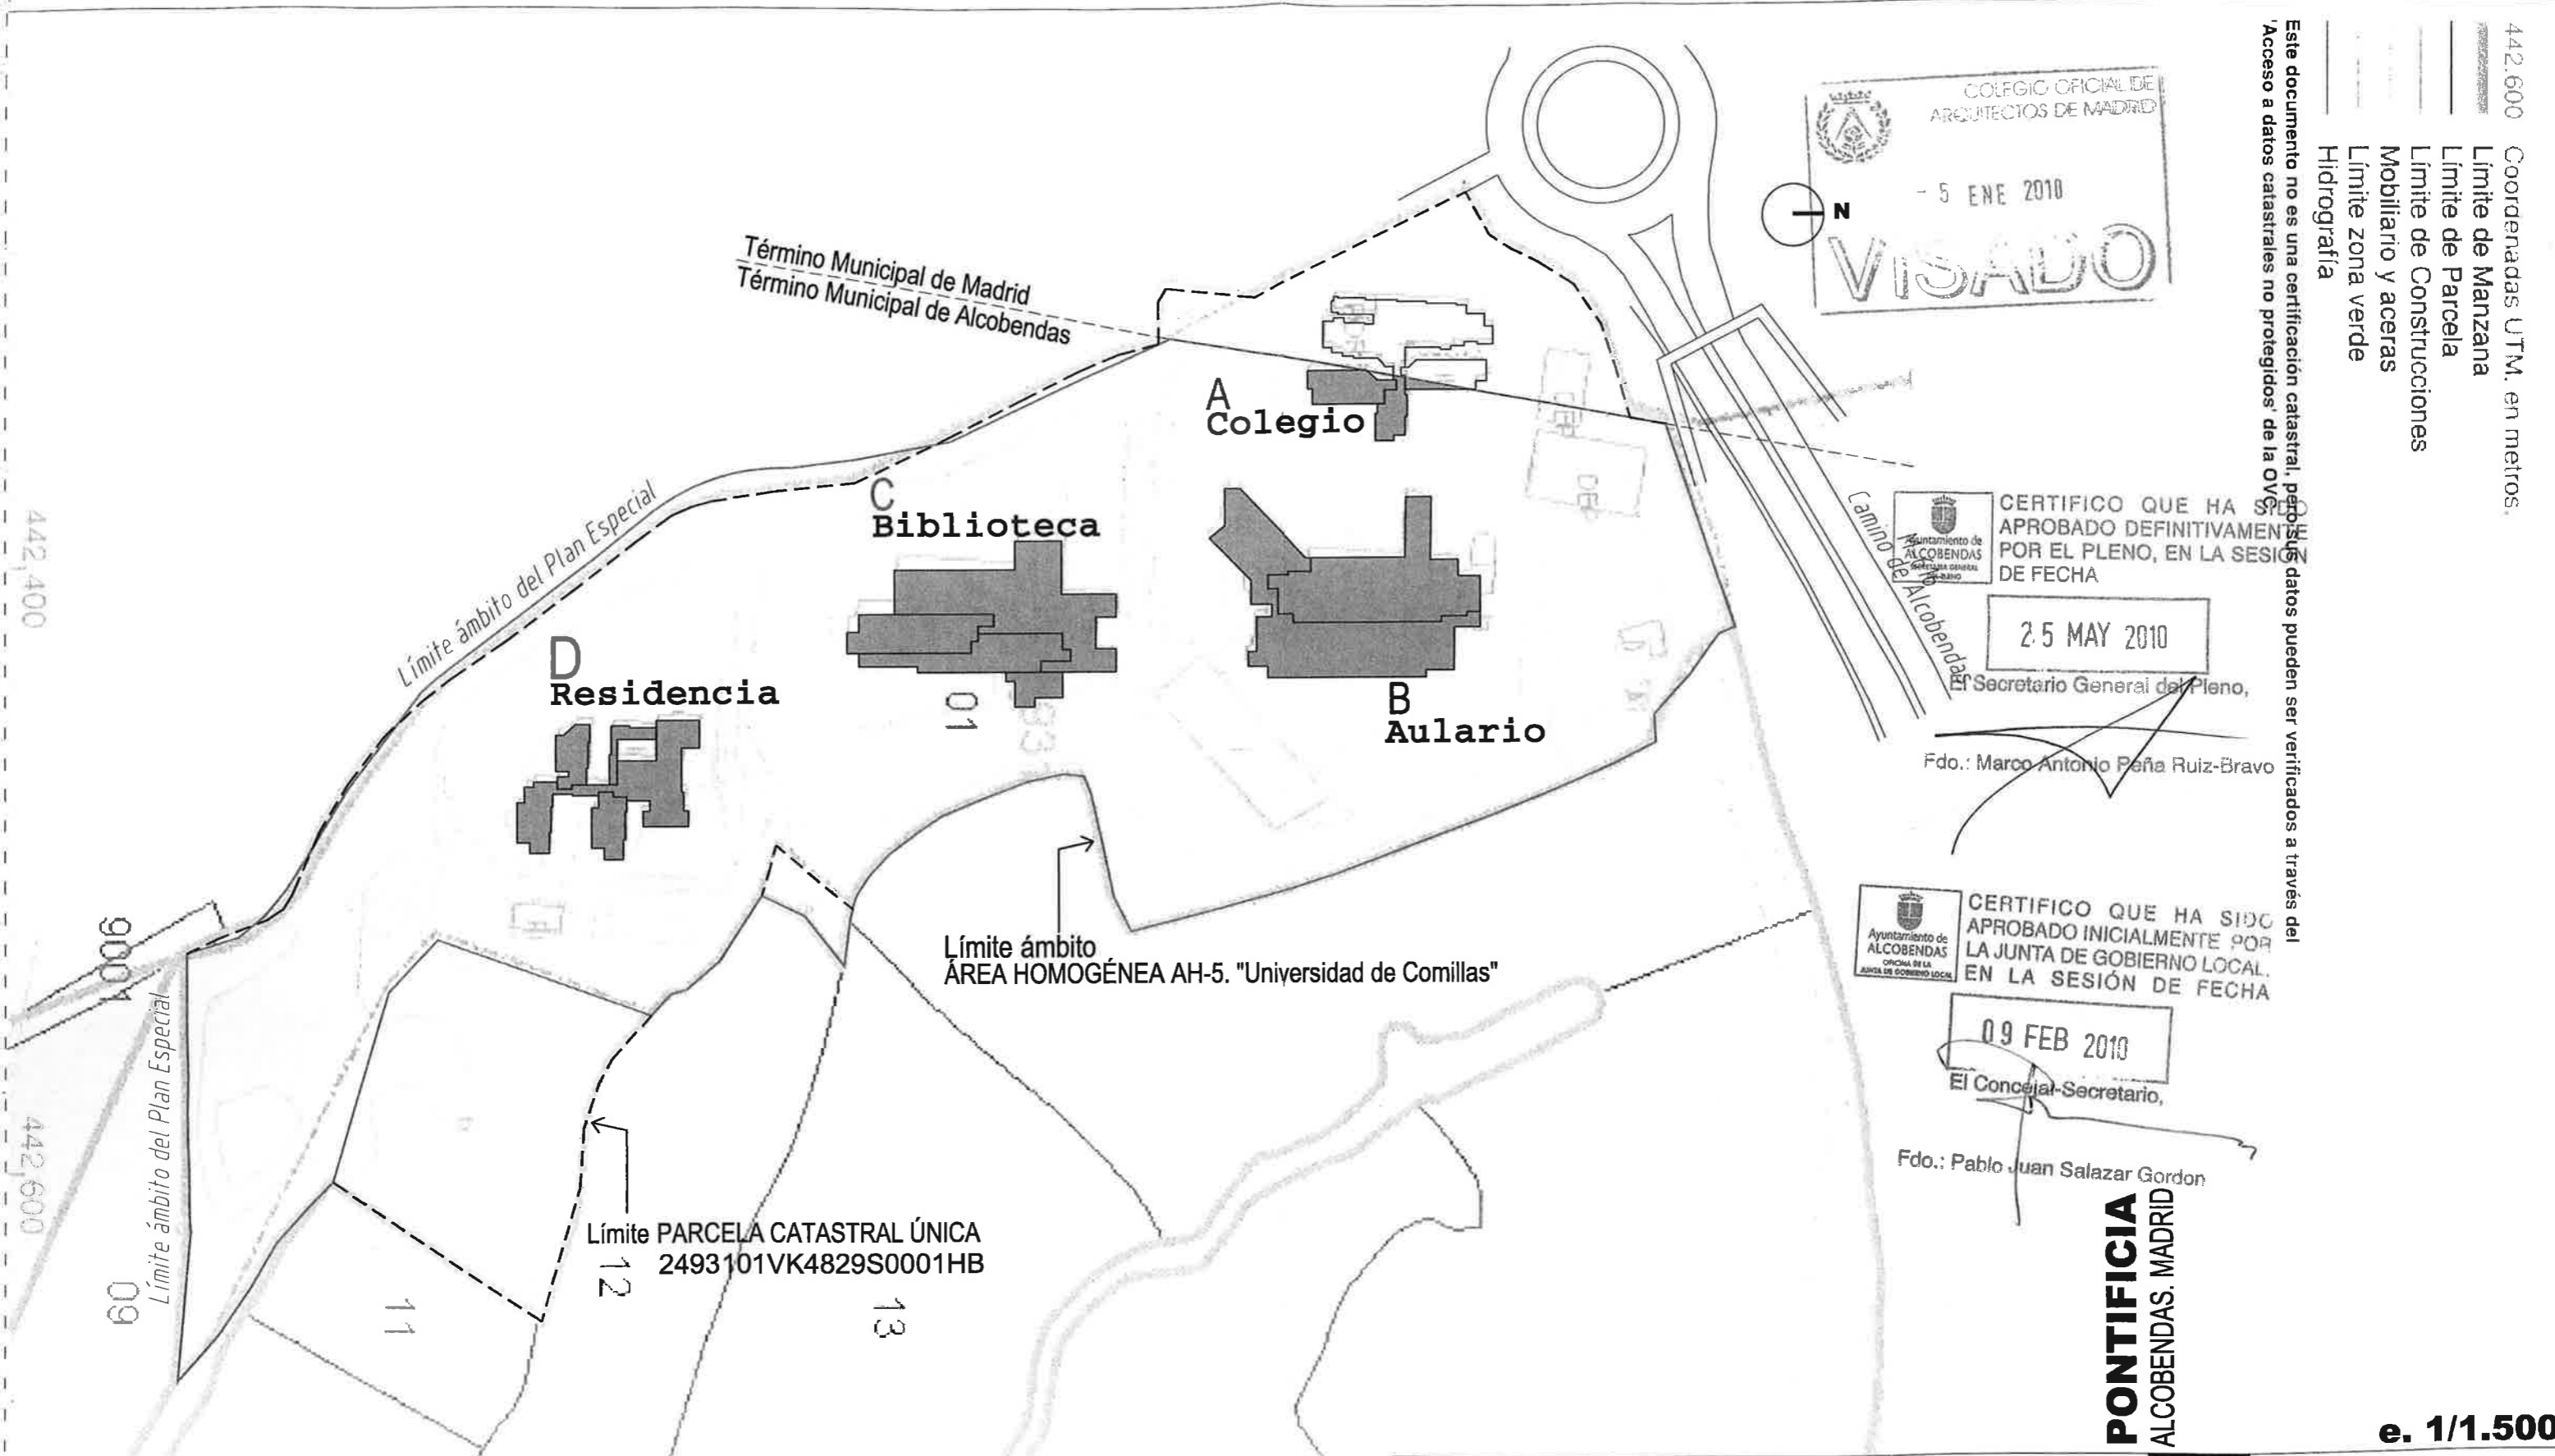

442,400

442,600

9004

09

11

12

13

01

Término Municipal de Madrid
Término Municipal de Alcobendas

Límite ámbito del Plan Especial

Límite ámbito
ÁREA HOMOGÉNEA AH-5. "Universidad de Comillas"

D
Residencia

C
Biblioteca

A
Colegio

B
Aulario

Camino de Alcobendas



N