


# PLAN PARCIAL FUENTE LUCHA

# MODIFICACION N° 6

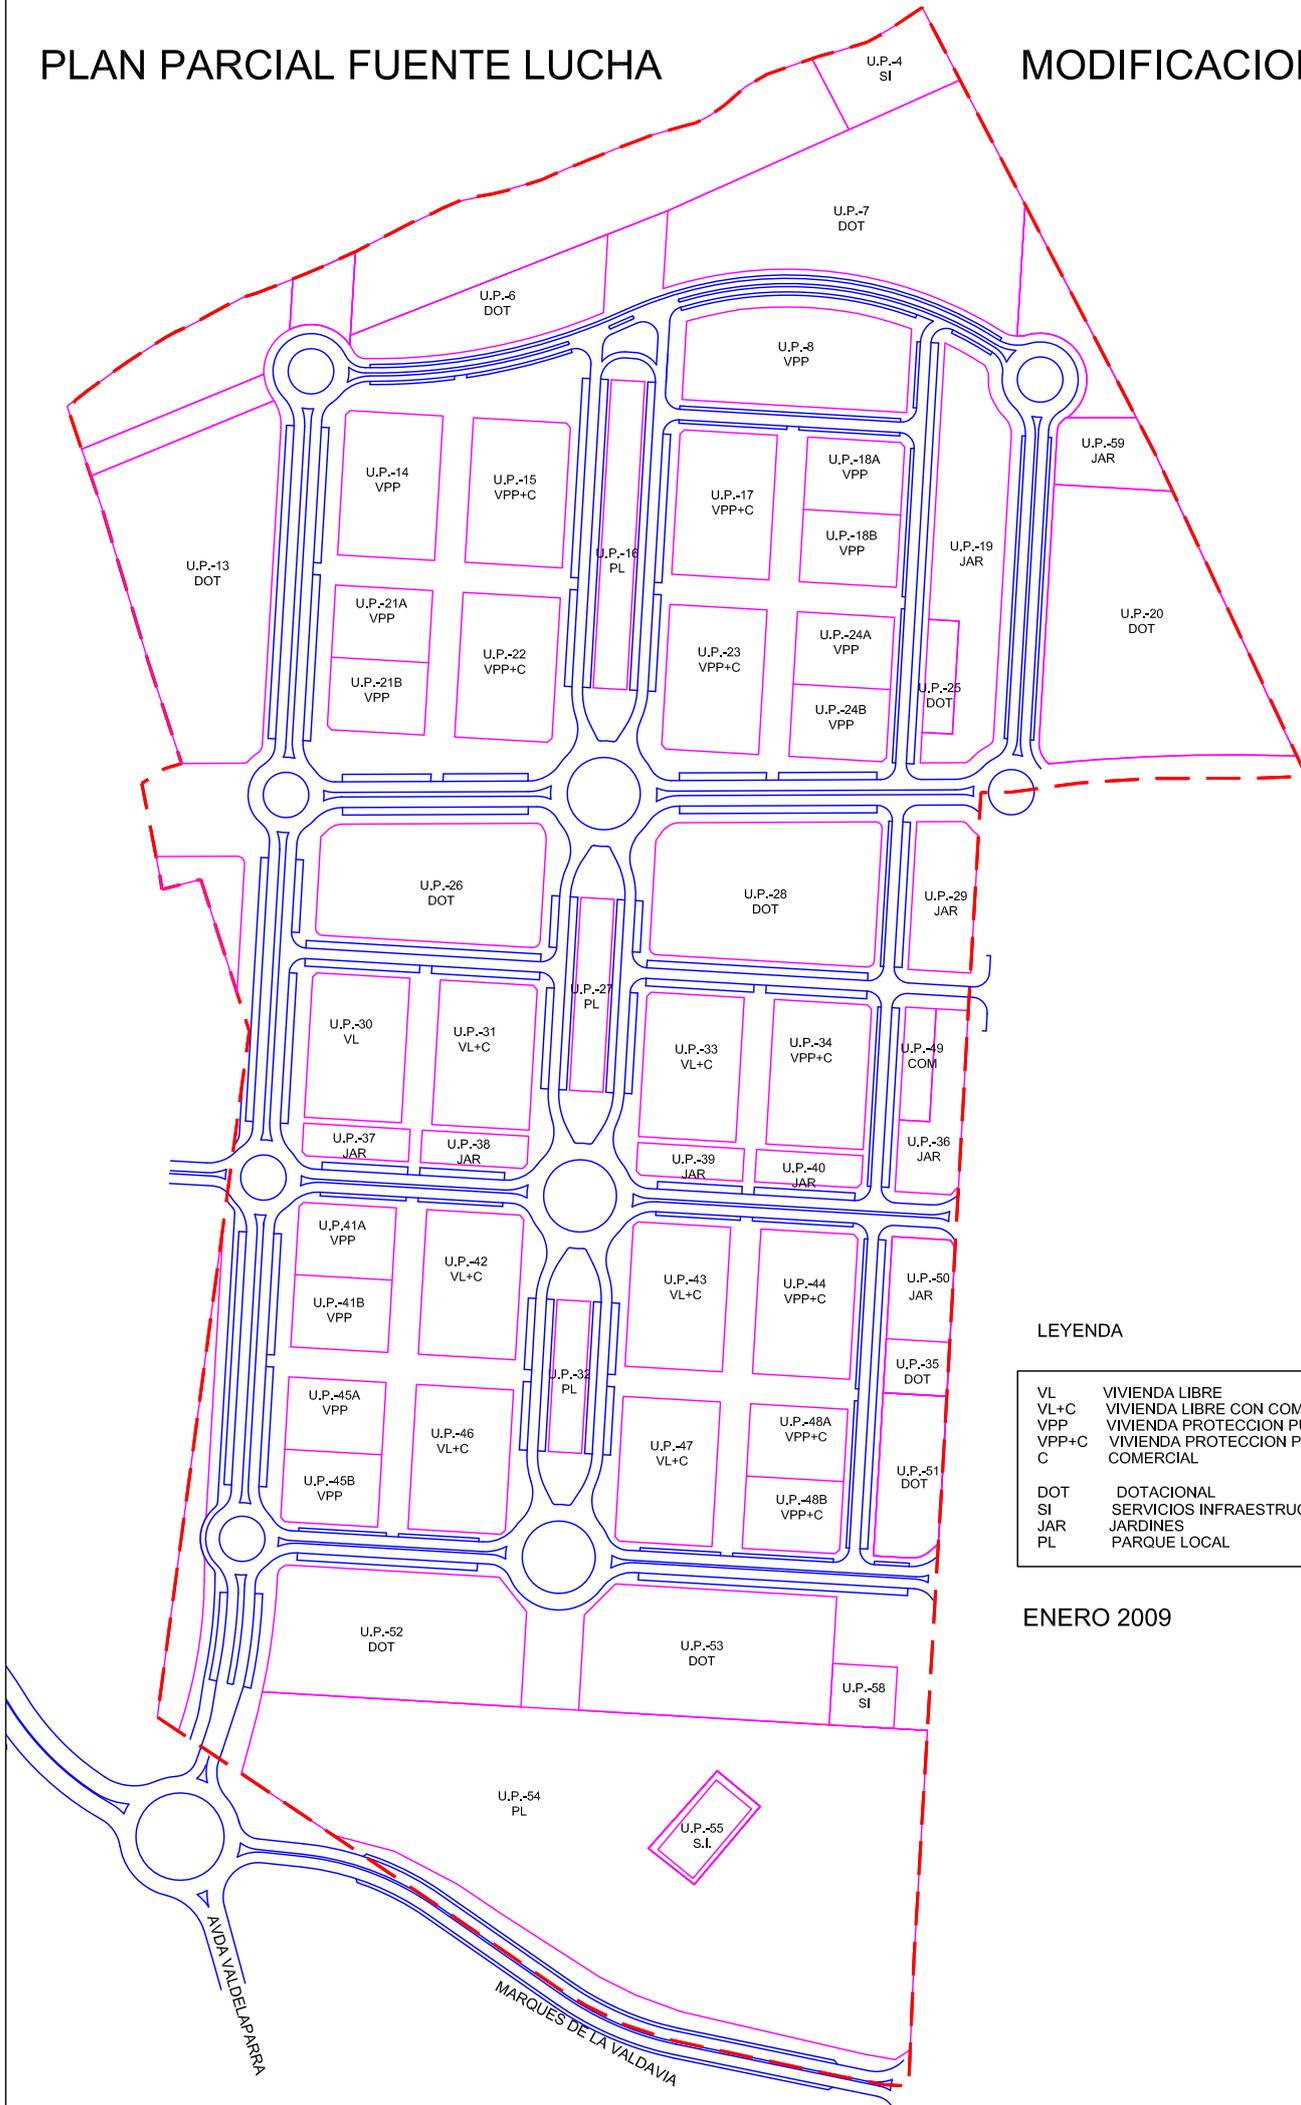

## LEYENDA

VL	VIVIENDA LIBRE
VL+C	VIVIENDA LIBRE CON COMERCIO
VPP	VIVIENDA PROTECCION PUBLICA
VPP+C	VIVIENDA PROTECCION PUBLICA CON COMERCIO
C	COMERCIAL
DOT	DOTACIONAL
SI	SERVICIOS INFRAESTRUCTURAS
JAR	JARDINES
PL	PARQUE LOCAL

ENERO 2009