

**PLAN ESPECIAL DE MEJORA DE LA ORDENACIÓN PORMENORIZADA MANZANA B DE LA  
ZONA ESTE DE LA MORALEJA**

Ámbito de la Carrascosa  
Alcobendas (Madrid)



**03 - ESTUDIO ACÚSTICO**


ANEXO V. Zonificación acústica de Alcobendas (Ordenanza de protección contra la contaminación acústica y térmica de Alcobendas. BOCM 282, 27 de noviembre de 2014)

***Adaptado al Informe Ambiental emitido por la Dirección General de Sostenibilidad y Cambio Climático de la CAM (Exp. 10-UB2-000053.4/2019).***

ANEXO VII  
PLANO ZONIFICACIÓN

**ZONIFICACIÓN ACÚSTICA**

- Zona acústica I. Área de silencio
- Zona acústica II. Área levemente ruidosa
- Zona acústica III. Área tolerablemente ruidosa
- Zona acústica IV. Área ruidosa
- Zona acústica V. Área especialmente ruidosa
- Zona acústica VI. Spasmos generales infraestructuras
- Zona acústica VII. Espacios naturales y zonas tranquilas

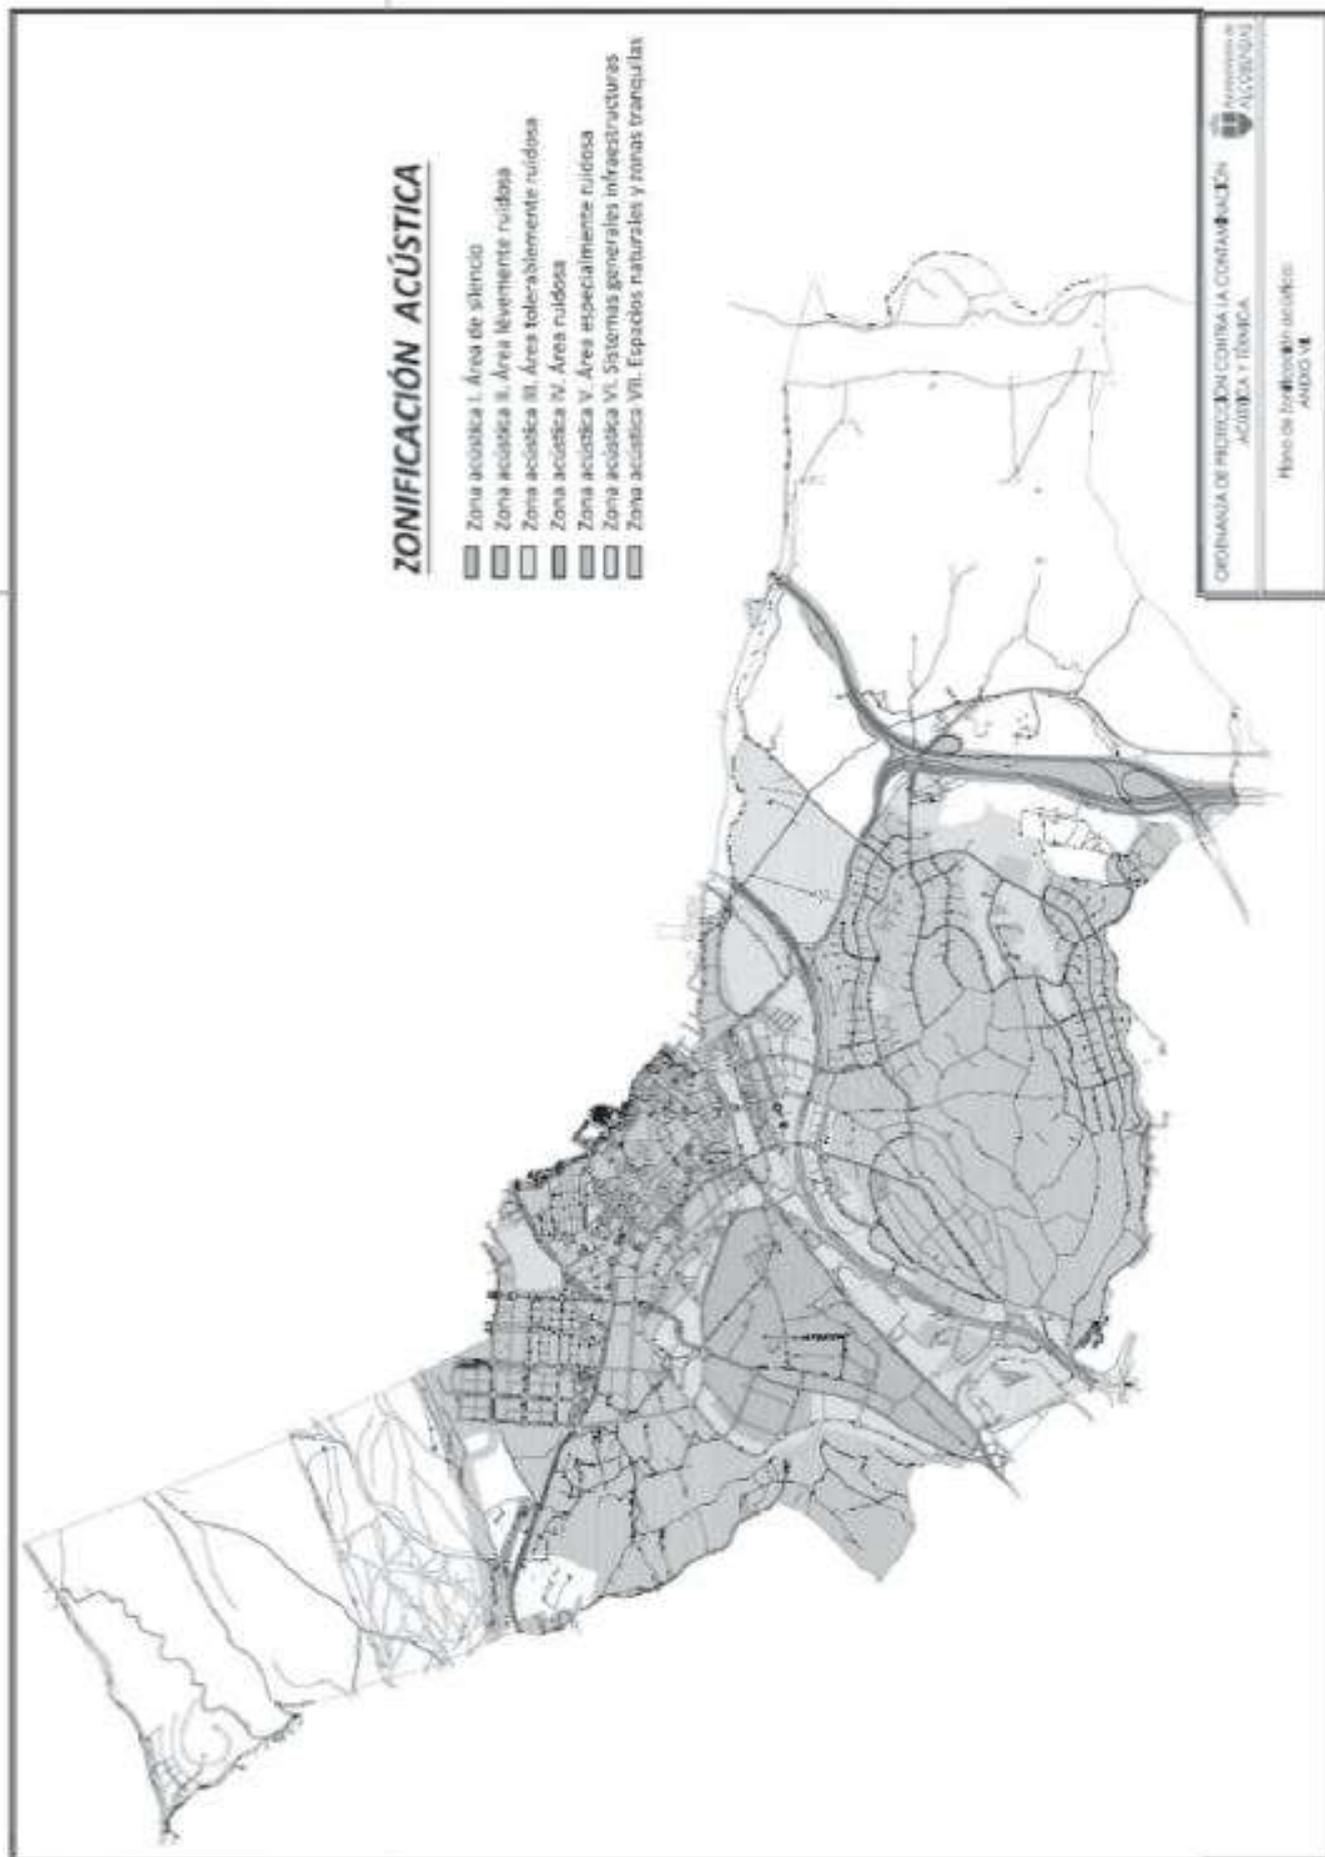

ORDENANZA DE PROTECCIÓN CONTRA LA CONTAMINACIÓN  
ACÚSTICA Y VIBRACIONES



Plano de Zonificación Acústica  
ANEXO VII