


CALIFICACIÓN PROPUESTA

Cuadro de superficies			
CALIFICACIÓN	Sup. Parc. m2	I. Edif. m2/m2	Edif. m2
Uso residencial			
B.1.1	14.340,02	0,94	13.479,62
B.1.2	13.464,55	0,94	12.656,68
B.2.1	6.789,14	0,94	6.381,79
B.2.2	31.036,95	0,94	29.174,73
B.3	27.051,26	0,94	25.428,18
TOTAL AMBIENTO	92.681,92 m2		87.121,00 m2c

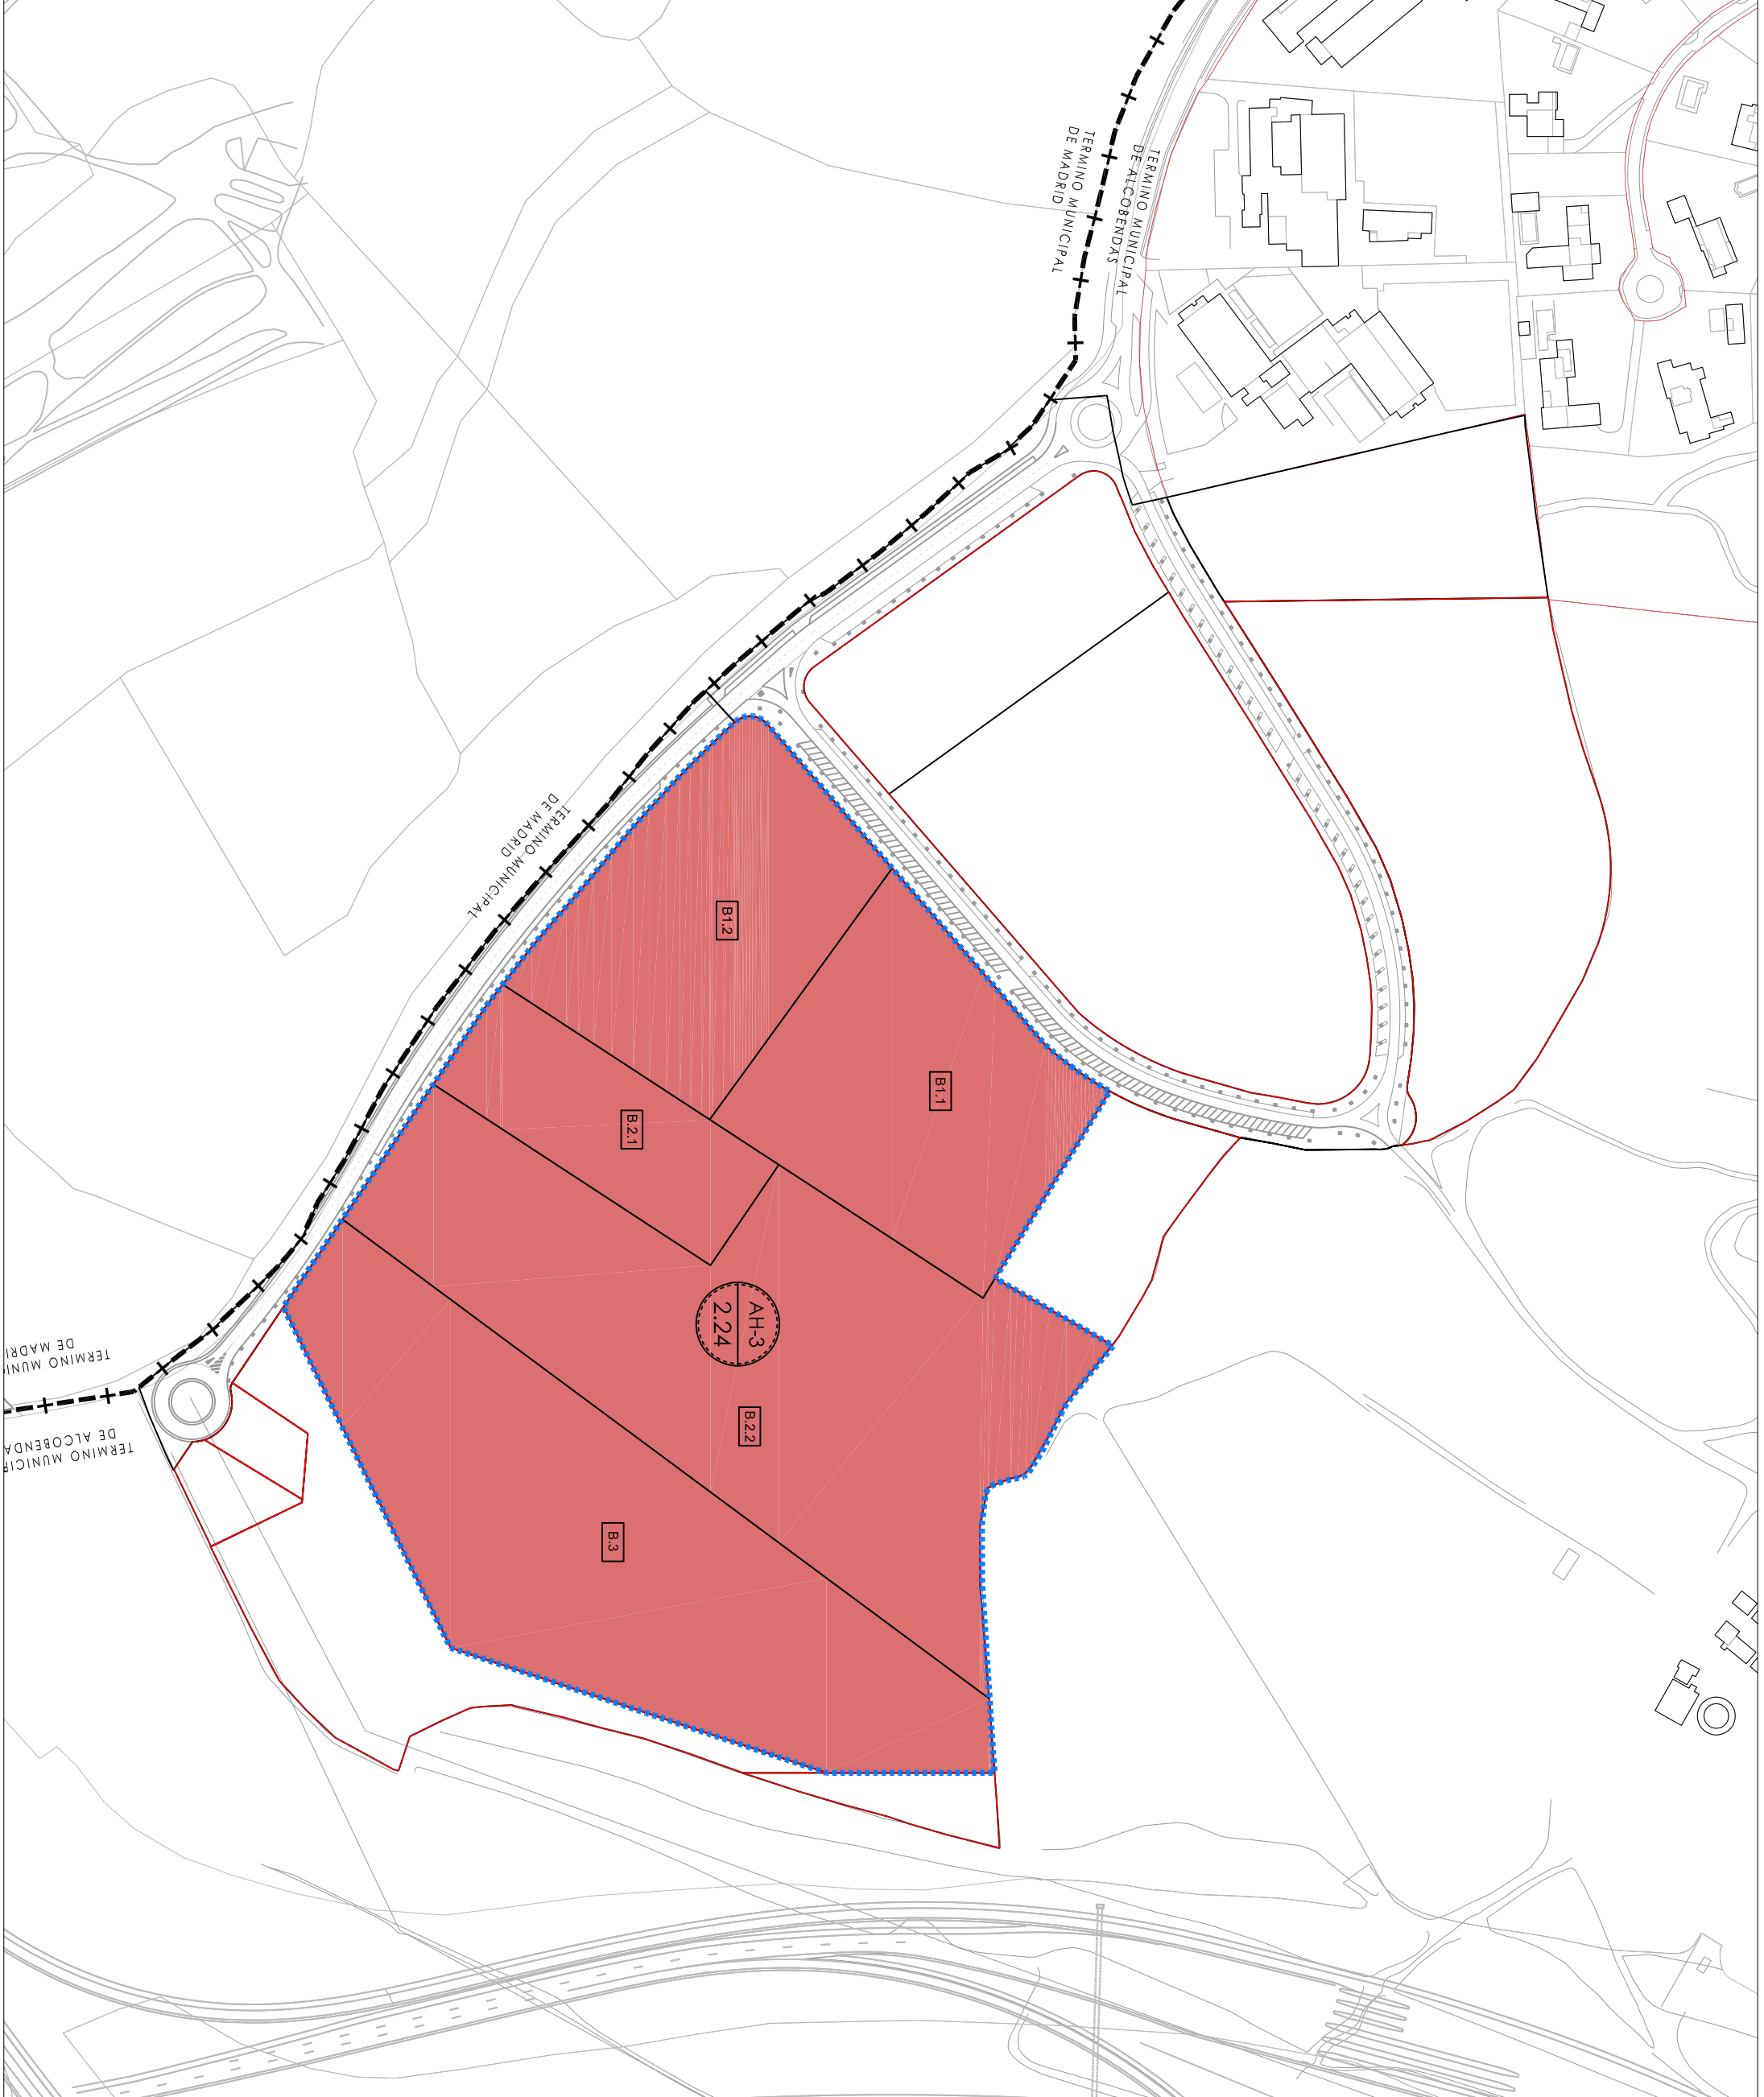

CALIFICACIÓN
 Uso Residencial - Edif. Abierta

 AH-3
 Área homogénea
 Norma Zonal
 2.24

 B.2.2
 Código Parcela
 AH-3 AH Entorno A-1

2.24 Zona 2. Edificación Abierta

 Allenciones


 Ámbito de actuación

 Límite Término Municipal

CALIFICACIÓN PROPUESTA 1 / 2.500 #A3 enero 2019

PO-02

PLAN ESPECIAL DE MEJORA DE LA ORDENACIÓN POR MEMORIZADA MANZANA B - LA CARRASCOSA ALCOBENDAS (MADRID)

 Arquitecta, S.L. Termino S.L.