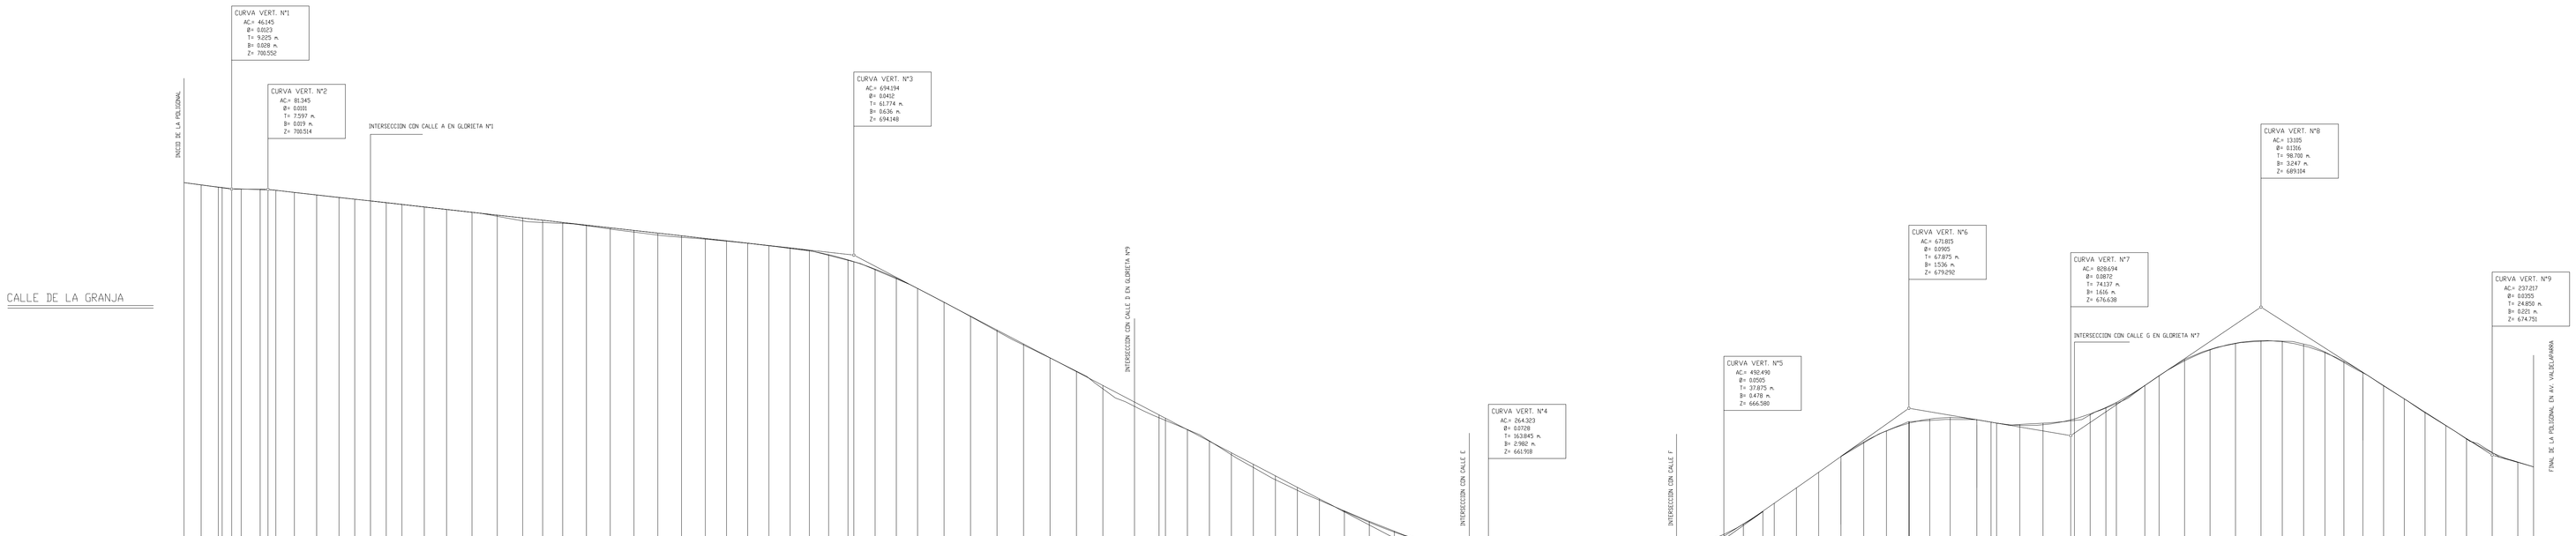
CALLE DE LA GRANJA
CURVA VERT. Nº1
AC= 46.145
R= 8.823
T= 5.025 m.
B= 0.609 m.
Z= 708.550
CURVA VERT. Nº2
AC= 80.345
R= 8.555
T= 7.597 m.
B= 0.809 m.
Z= 708.514
INTERSECCION CON CALLE A EN GLORIETA Nº1
CURVA VERT. Nº3
AC= 694.194
R= 11.402
T= 61.774 m.
B= 8.636 m.
Z= 694.148
INTERSECCION CON CALLE C
CURVA VERT. Nº4
AC= 264.323
R= 11.709
T= 163.845 m.
B= 2.982 m.
Z= 661.788
INTERSECCION CON CALLE F
CURVA VERT. Nº5
AC= 492.490
R= 11.050
T= 317.875 m.
B= 6.478 m.
Z= 666.588
CURVA VERT. Nº6
AC= 671.815
R= 11.995
T= 417.875 m.
B= 7.536 m.
Z= 679.292
CURVA VERT. Nº7
AC= 828.654
R= 14.027
T= 518.137 m.
B= 7.616 m.
Z= 676.638
INTERSECCION CON CALLE G EN GLORIETA Nº7
CURVA VERT. Nº8
AC= 13.105
R= 11.036
T= 18.730 m.
B= 3.247 m.
Z= 689.104
CURVA VERT. Nº9
AC= 237.217
R= 11.720
T= 24.858 m.
B= 5.215 m.
Z= 674.733
FINAL DE LA POLIGONAL EN AV. VALDELAHAYA
INICIO DE LA POLIGONAL
Escala horizontal 1/1.500
Escala vertical 1/150
Plano de referencia 660.00
RASANTE REFERIDA A LAS COTAS EN EL EJE RESPECTIVO VIAL, CON EL AFIRMADO DE CALZADA COMPLETAMENTE TERMINADO (COTA DE LA CARA SUPERIOR DE LA CAPA DE RODADURA EN EL EJE DE REPLANTEO DEL VIAL)
POLIGONAL DE LA RASANTE DEFINIDA EN EL PERFIL LONGITUDINAL
LÍNEA DE CORTE DEL TERRENO EXISTENTE, EN EL EJE DE REPLANTEO DEL RESPECTIVO VIAL
VERTICE DE LA POLIGONAL (VER EN PLANO DEFINICION DEL ACUERDO)

| | | |