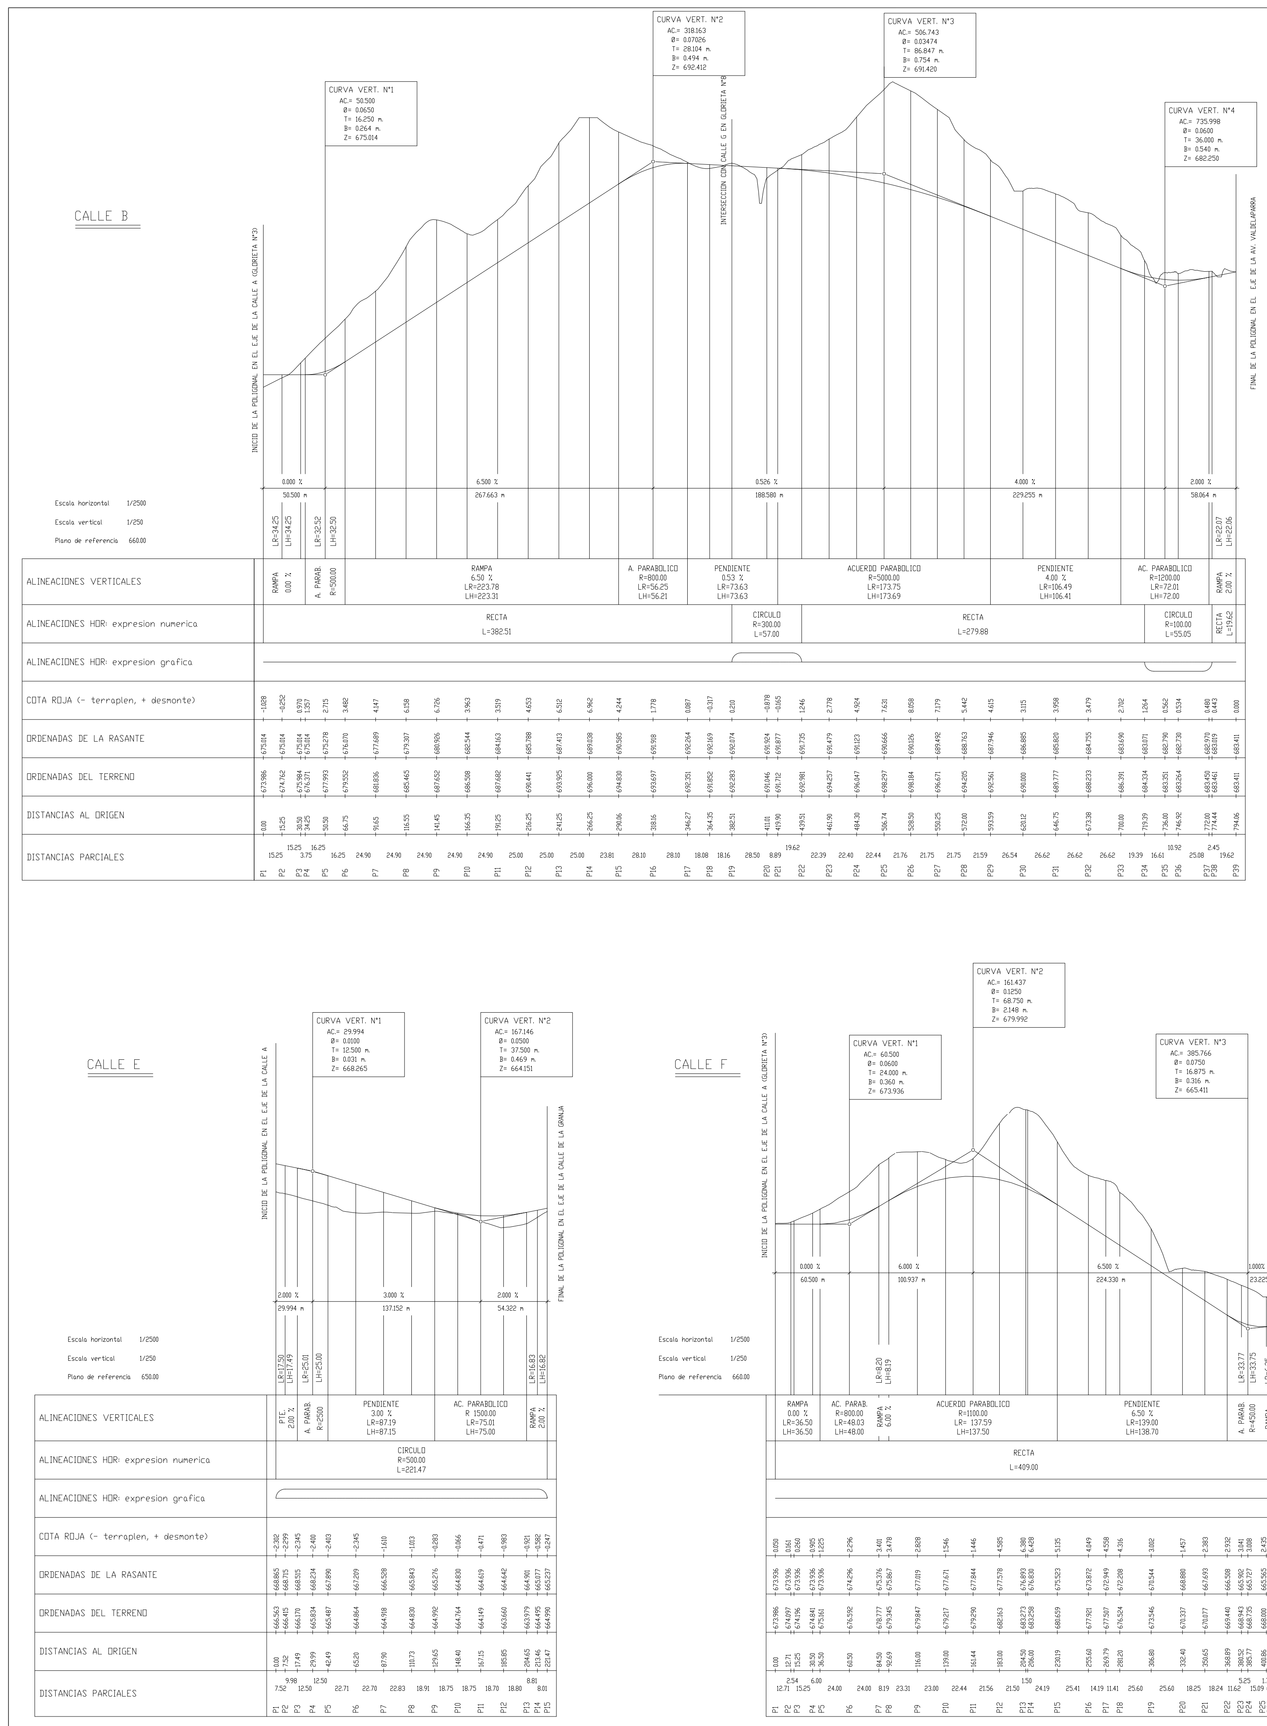

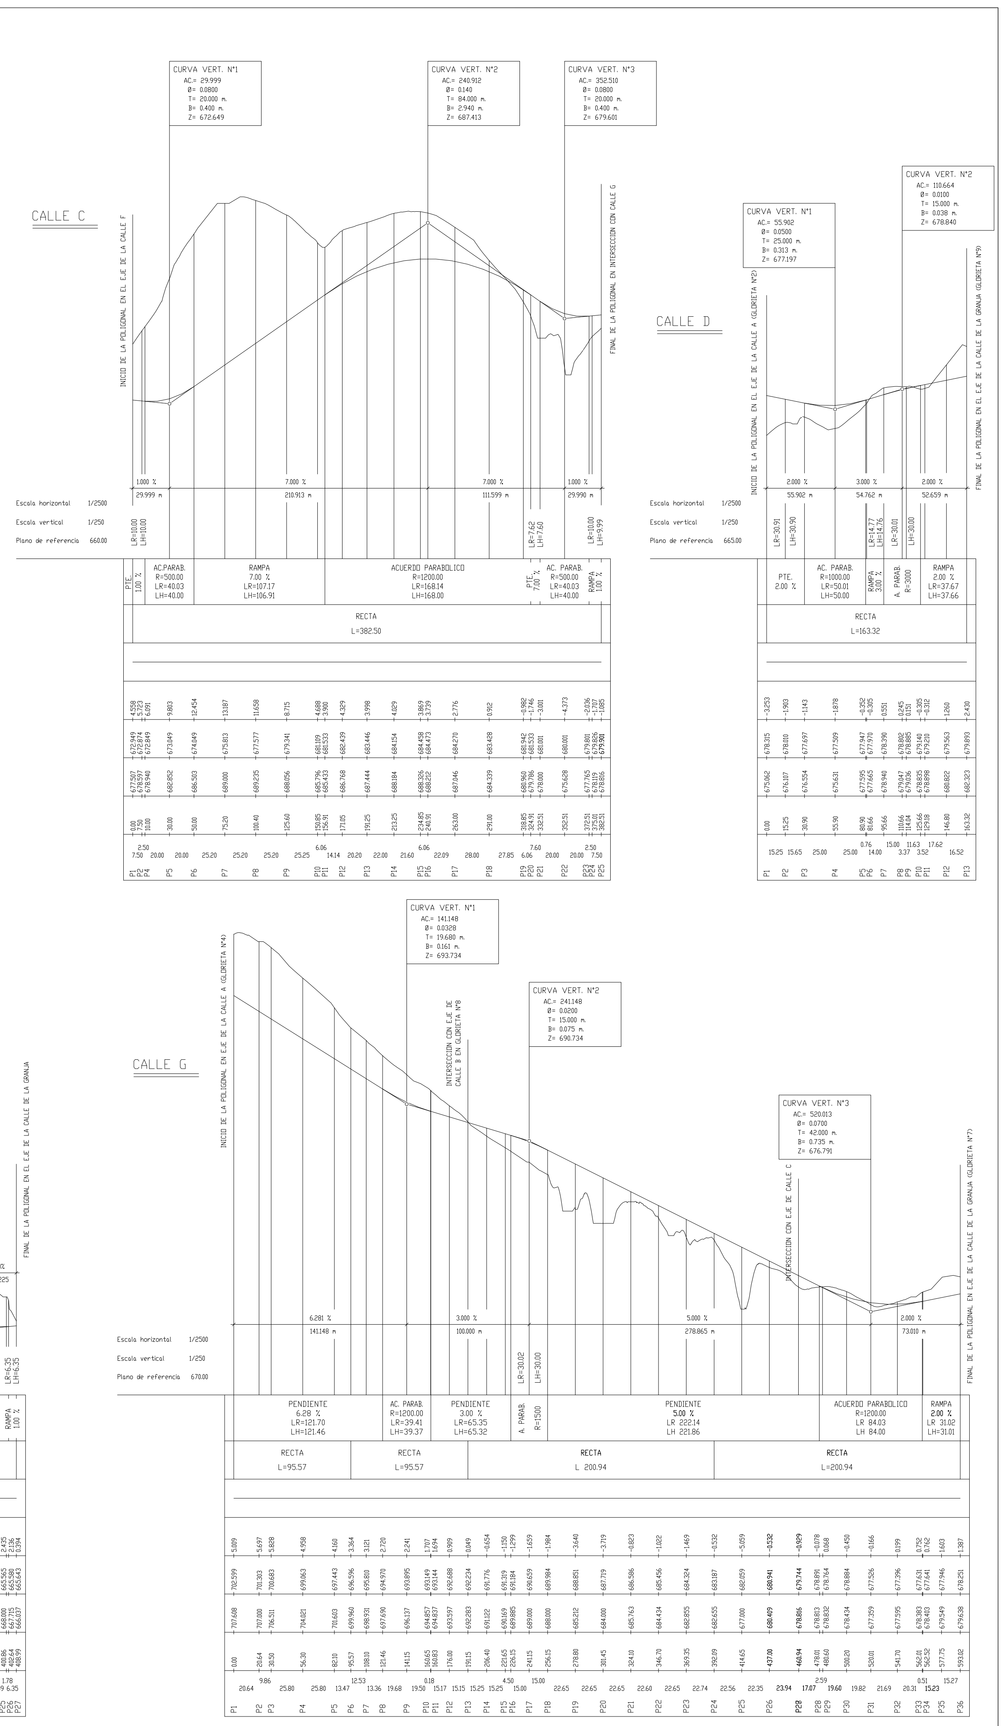

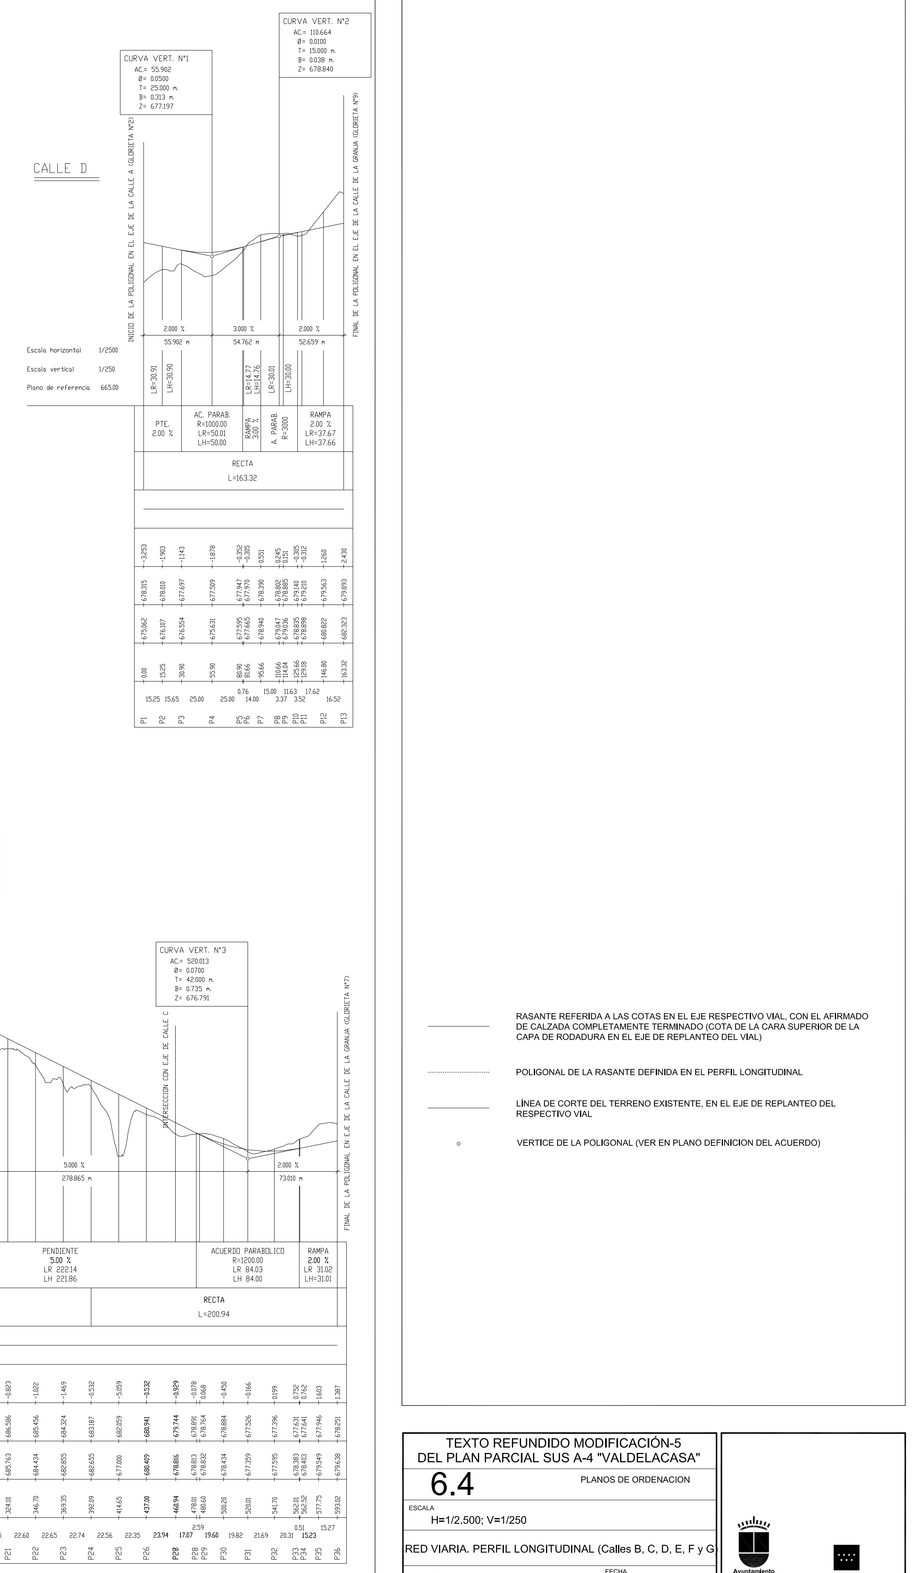

RASANTE REFERIDA A LAS COTAS EN EL EJE RESPECTIVO VIAL, CON EL AFIRMADO DE CALZADA COMPLETAMENTE TERMINADO (COTA DE LA CARA SUPERIOR DE LA CAPA DE RODADURA EN EL EJE DE REPLANTEO DEL VIAL)

POLIGONAL DE LA RASANTE DEFINIDA EN EL PERFIL LONGITUDINAL

LÍNEA DE CORTE DEL TERRENO EXISTENTE, EN EL EJE DE REPLANTEO DEL RESPECTIVO VIAL

VERTICE DE LA POLIGONAL (VER EN PLANO DEFINICION DEL ACUERDO)

TEXTO REFUNDIDO MODIFICACIÓN-5
DEL PLAN PARCIAL SUS A-4 "VALDELACASA"

6.4

PLANOS DE ORDENACION

ESCALA

H=1/2.500; V=1/250

RED VIARIA. PERFIL LONGITUDINAL (Calles B, C, D, E, F y G)

N

FECHA

MAYO 2018

Ayuntamiento de ALCOBENDAS

Comunidad de Madrid
Consejería de Vivienda y Administración Territorial