



SECCION TIPO DE CALLES A (excepto entre calles E y F) y G

COTAS EN m.

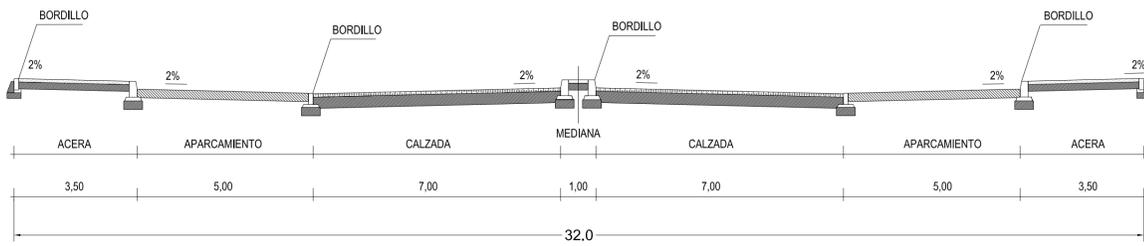


SECCION TIPO DE CALLES A (tramo entre calles E y F) y F

COTAS EN m.

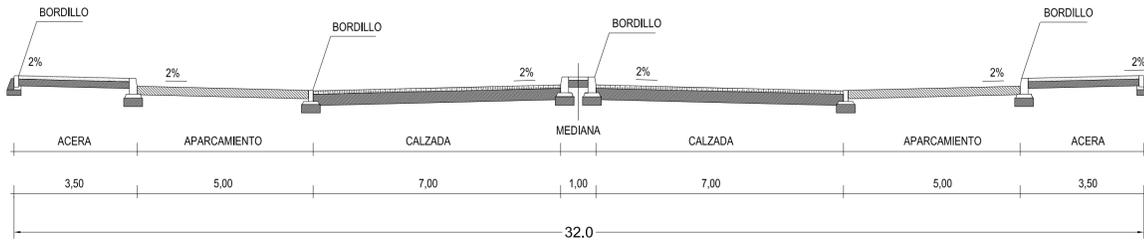


SECCION TIPO DE CALLES B y C

COTAS EN m.

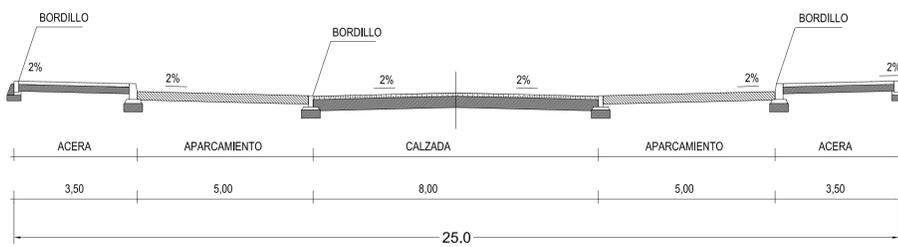


SECCION TIPO DE CALLE D

COTAS EN m.

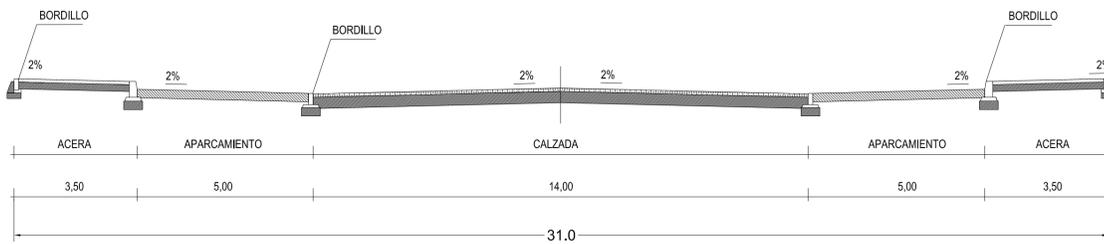


SECCION TIPO DE CALLE E

COTAS EN m.

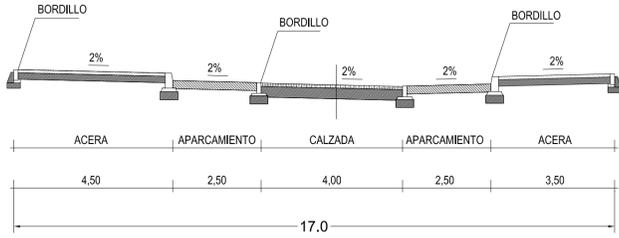


SECCION TIPO DE CALLE DE LA GRANJA

COTAS EN m.

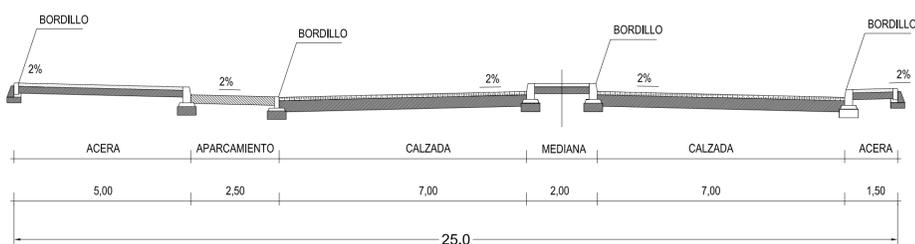

SECCION TIPO DE GLORIETA

COTAS EN m.

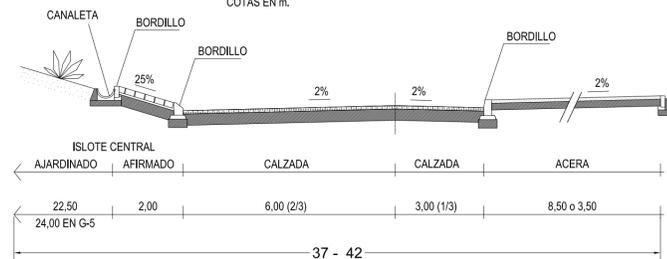

- CAPA DE BASE DE HORMIGÓN TIPO HM-15 (30 cm de espesor en calzada y 15 cm en aceras)
- AFIRMADO DE APARCAMIENTOS, ISLETAS REGULADORAS Y MEDIANAS, CON CAPA DE BASE DE HORMIGÓN TIPO HM-15 (20 cm de espesor) Y RODADURA DE ADOQUÍN PREFABRICADO DE HORMIGÓN, DE 10x20x6 cm, COLOR A DETERMINAR
- SOLADO SUPERIOR DE ACERAS CON BALDOSA HIDRAULICA RANURADA DE 40x40 cm, COLOR A DETERMINAR
- RODADURA DE CALZADA DE MEZCLA BITUMINOSA EN CALIENTE (10 cm de espesor)

TEXTO REFUNDIDO MODIFICACIÓN-5  
DEL PLAN PARCIAL SUS A-4 "VALDELACASA"

**6.5**

ESCALA 1:100

SISTEMA VIARIO: SECCIONES TRANSVERSALES

FECHA MAYO 2018

N