

NORTE

ESCALA 5/E

FIRMAS
El Arquitecto
Leopoldo Arnaiz Eguren

PLANO

PI 1

Situación y Emplazamiento


PROYECTO PLAN PARCIAL
DESARROLLO URBANÍSTICO
Sector S-1 "Los Carriles"

FECHA Septiembre 2017
LOCALIZACIÓN Alcobendas
COMUNIDAD DE MADRID

URBANISMO
ARNAIZ Arquitectos

PP Los Carriles

ARNAIZ ARQUITECTOS S.L.P. Mendez Alvaro 56 - 28045 Madrid

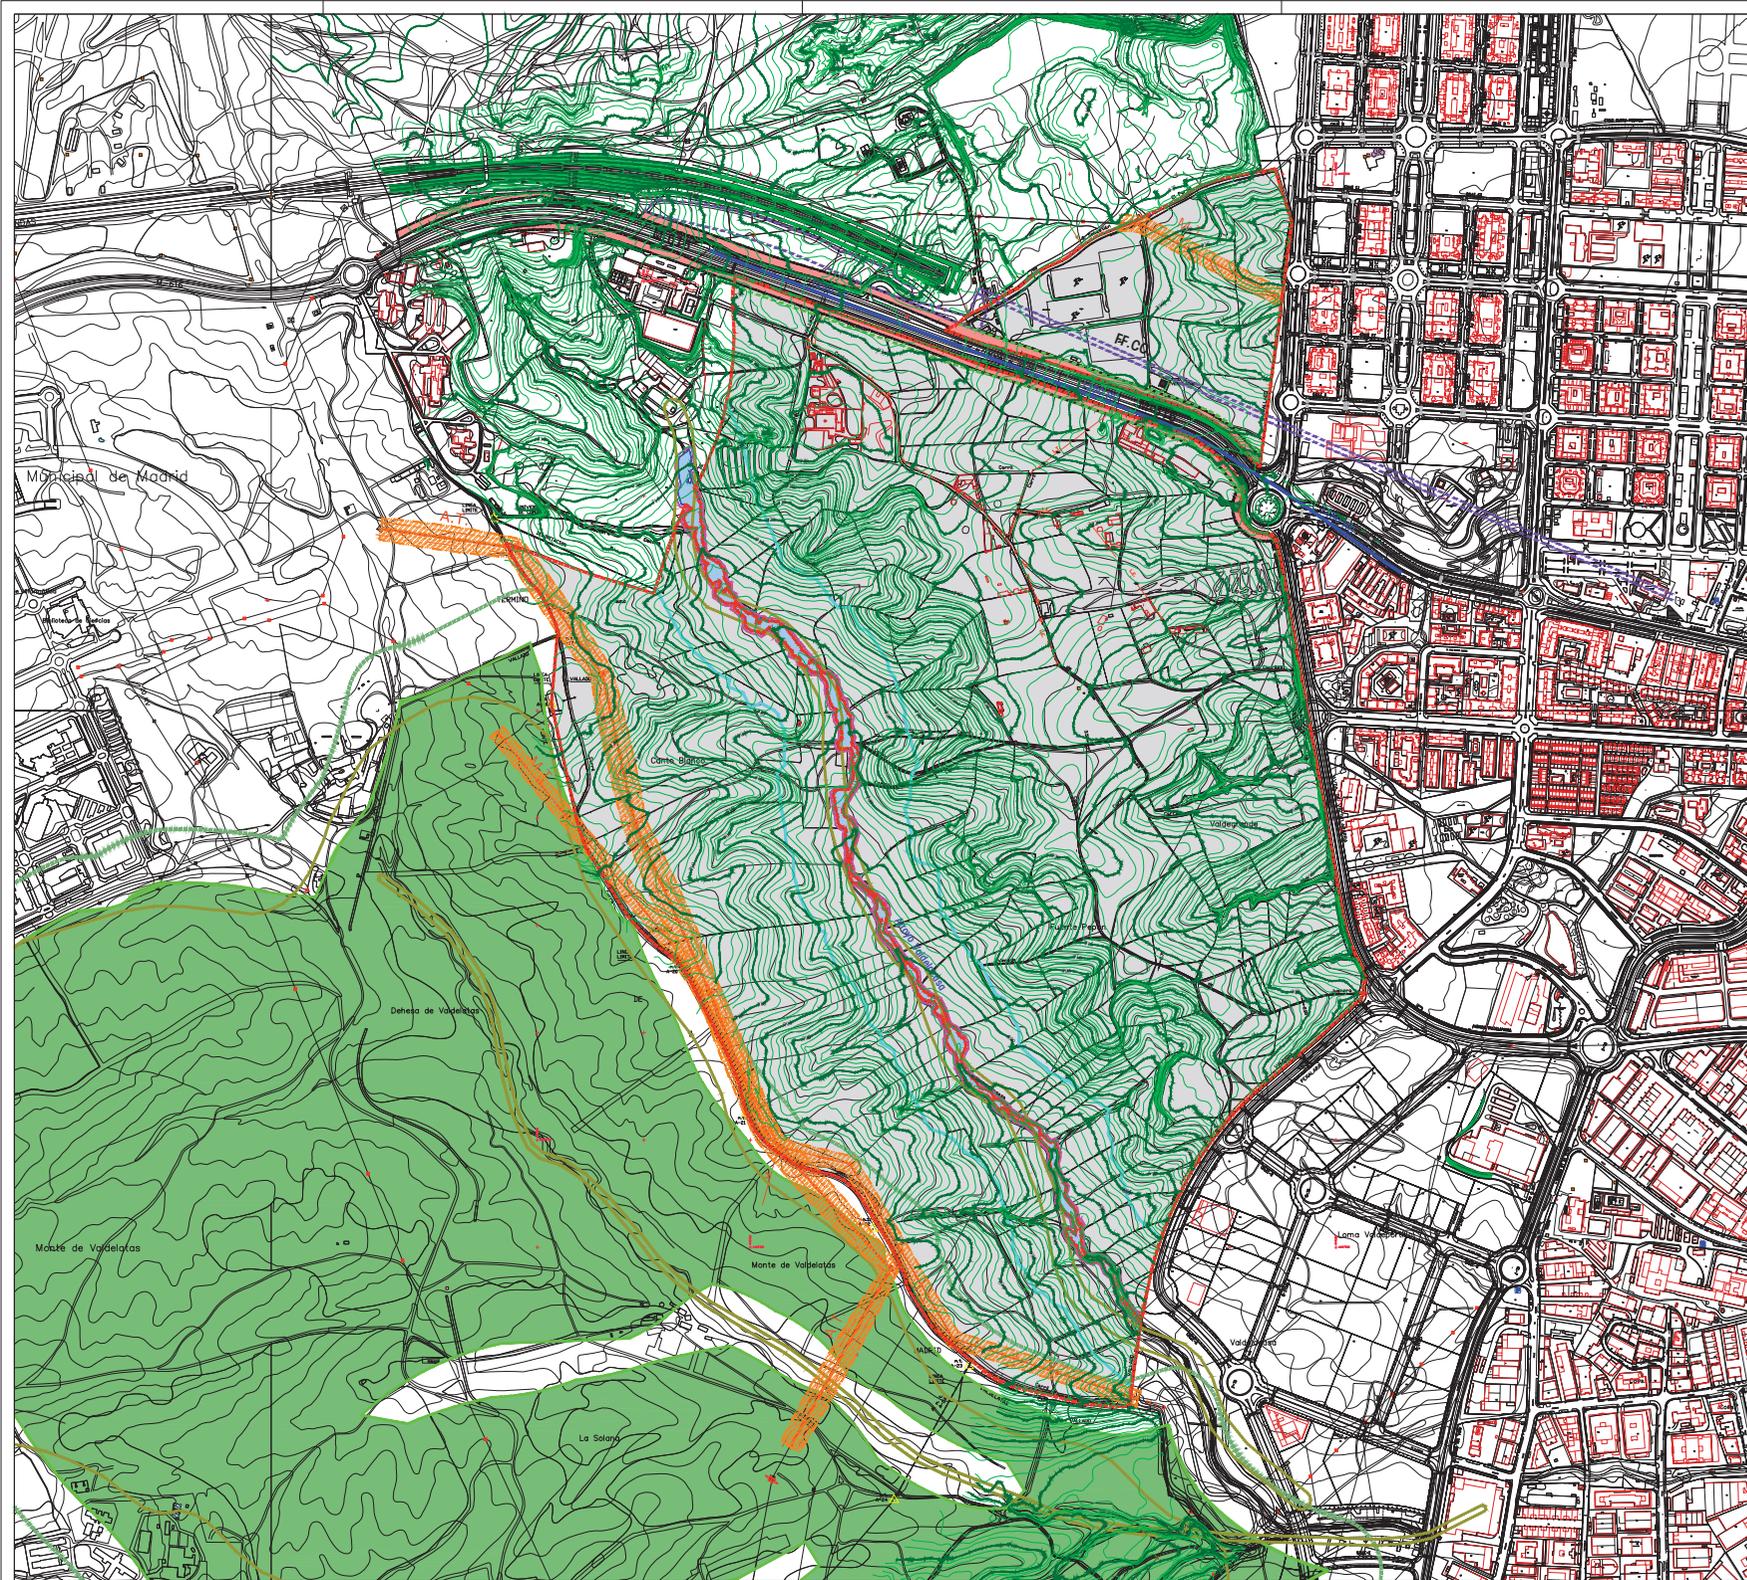

- LEYENDA**
- Límite Término Municipal de Alcobendas
 - Límite de Sector
- AFECCIONES INFRAESTRUCTURAS**
- ▨ Afección túnel FFCC Cercanías (PG Alcobendas)
 - ▨ Afección de Carretera M-616
 - ▨ Zona de Protección M-616
 - ▨ Afección Líneas Aéreas Eléctricas Existentes
 - ▨ Arteria de abastecimiento Canal Isabel II
- AFECCIONES DE CAUCES**
- ▨ Zona de servidumbre(5m)
 - ▨ Zona de policía(100m)
 - ▨ Dominio Público Hidráulico del Arroyo Valdelacasa
- AFECCIONES AMBIENTALES**
- ▨ Habitats No Prioritarios
 - ▨ Franja de protección del monte preservado (100m)
 - ▨ Monte preservado (Valdelatas)

NORTE

 ESCALA 1:5000

FIRMAS
 E. Aranzabal
 Leopoldo Arnaiz Egea

PLANO
PI 3 Afecciones

PROYECTO
PLAN PARCIAL
 DESARROLLO URBANÍSTICO
 Sector S-1 "Los Carriles"

PP Los Carriles

FECHA
 Septiembre 2017

LOCALIZACIÓN
 Alcobendas
 COMUNIDAD DE MADRID

URBANISMO

ARNAIZ ARQUITECTOS S.L.P. Mendiz Abasco 56 - 28045 Madrid



- LEYENDA
- Límite Término Municipal de Alcobendas
 - - - Límite de Sector
 - Parcela Catastral
 - 020 Nº de Polígono Catastral
 - Parcela Catastral
 - 00203 Nº de Parcela Catastral

NORTE

 ESCALA 1:5000

FIRMA S
 El Arquitecto
 Leopoldo Arnaiz Eguren

El Arquitecto
 Luis Arnaiz Rebollo


PI **4** Estructura de la propiedad Catastro

PROYECTO PLAN PARCIAL
 DESARROLLO URBANÍSTICO
 Sector S-1 "Los Carriles"

FECHA: Septiembre 2017
 LOCALIZACIÓN:
 Alcobendas
 COMUNIDAD DE MADRID

PP Los Carriles



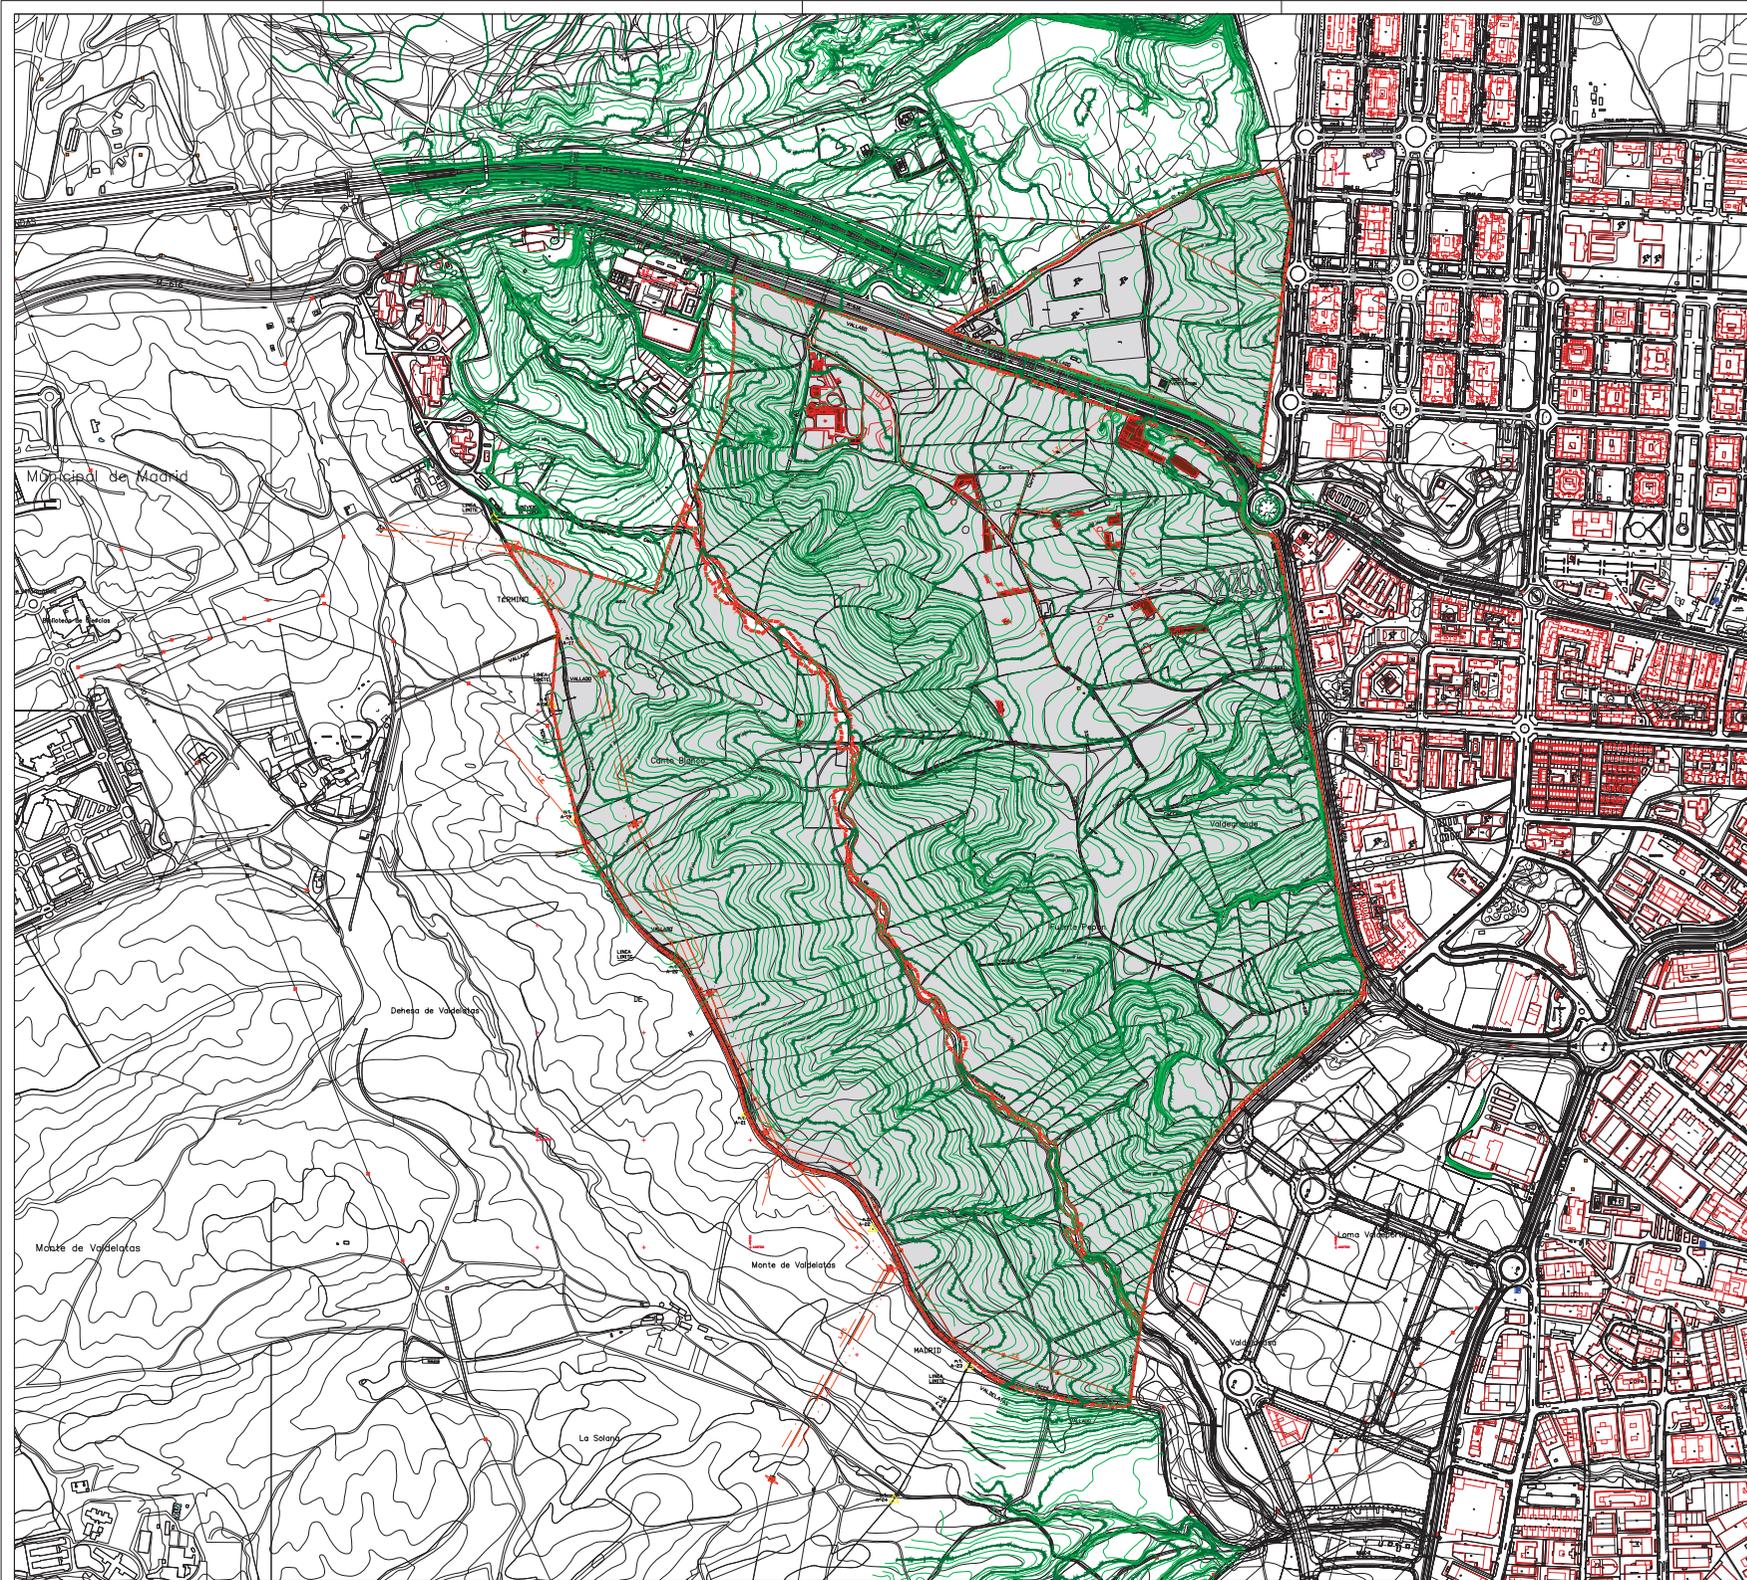

- LEYENDA
- Límite Término Municipal de Alcobendas
 - ▬ Límite de Sector
 - Edificaciones Existentes

NORTE

 ESCALA 1:5000

FIRMAS
 E. Arce
 Leopoldo Arce Eguen

El Arquitecto
 Luis Arce Eguen

PI **5** Edificaciones Existentes

PROYECTO PLAN PARCIAL
 DESARROLLO URBANÍSTICO
 Sector S-1 "Los Carriles"

FECHA
 Septiembre 2017
 LOCALIDAD
 Alcobendas
 COMUNIDAD DE MADRID

PP Los Carriles



