


DELIMITACIONES	
---●---●---	LÍMITE DE TÉRMINO MUNICIPAL
SU	SUELO URBANO
SURT	SUELO URBANIZABLE EN RÉGIMEN TRANSITORIO
SUS	SUELO URBANIZABLE SECTORIZADO
SUNS	SUELO URBANIZABLE NO SECTORIZADO
RSI	RED SUPRAMUNICIPAL DE INFRAESTRUCTURAS / RESERVA VIARIO SUPRAMUNICIPAL
RSI-A	RED SUPRAMUNICIPAL DE INFRAESTRUCTURAS AEROPORTUARIAS

SUELO NO URBANIZABLE DE ESPECIAL PROTECCIÓN	
SUELO NO URBANIZABLE DE ESPECIAL PROTECCIÓN DE VÍAS PECUARIAS	
	TRAZADO ACTUAL DE VÍAS PECUARIAS A MODIFICAR
	RESERVA PARA RED SUPRAMUNICIPAL DE VÍAS PECUARIAS
	TRAZADO ACTUAL DE VÍAS PECUARIAS A MANTENER
SNUP-D	SUELO NO URBANIZABLE DE ESPECIAL PROTECCIÓN DE NORMATIVA ESPECÍFICA. DEFENSA NACIONAL
SNUP-CAM	SUELO NO URBANIZABLE DE ESPECIAL PROTECCIÓN PARQUE REGIONAL DE LA CUENCA ALTA DEL MANZANARES (Incluye cementerio de La Paz - IC)
SNUP-F	SUELO NO URBANIZABLE DE ESPECIAL PROTECCIÓN POR LA LEY FORESTAL
SNUP-C	SUELO NO URBANIZABLE DE ESPECIAL PROTECCIÓN. CAUCES

SUELO NO URBANIZABLE PRESERVADO	
SNU-IU	SUELO NO URBANIZABLE PRESERVADO INADECUADO PARA LA URBANIZACIÓN

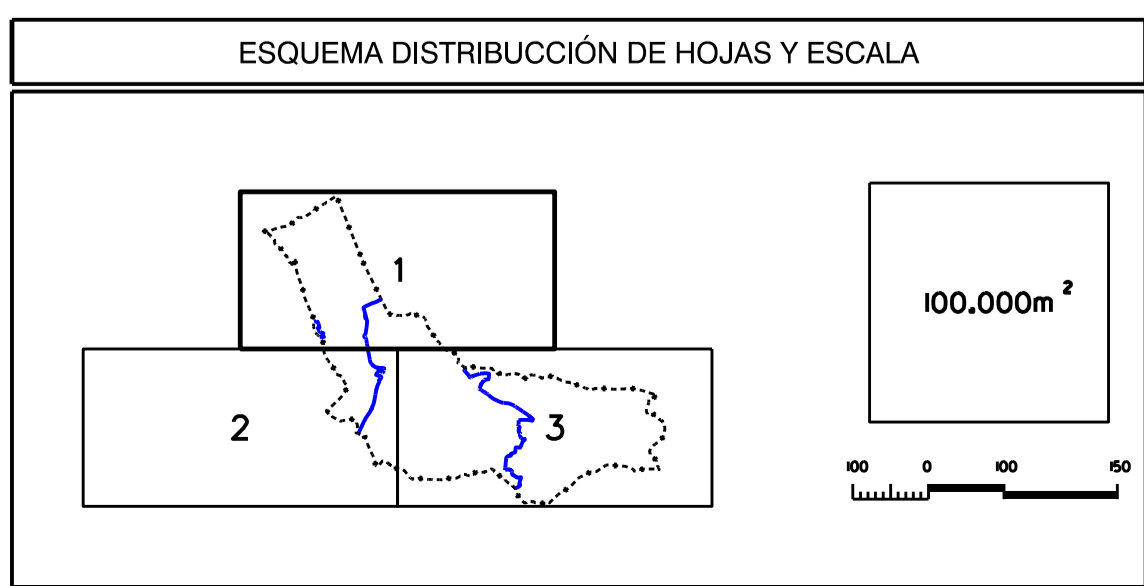

EXCELENTÍSIMO AYUNTAMIENTO DE ALCOBENDAS

REVISIÓN Y ADAPTACIÓN DEL PLAN GENERAL DE ALCOBENDAS

DOCUMENTO CONSOLIDADO

CLASIFICACIÓN DEL SUELO Y REGULACIÓN PORMENORIZADA DEL SUELO NO URBANIZABLE

FECHA: MAYO-2021
 ESCALA: 1 / 10.000
 PLANO: 1
 HOJA 1 DE 3