


DELIMITACIONES Y SIMBOLOGÍA	
	LÍMITE DE TÉRMINO MUNICIPAL
	LÍMITE DE SUELO URBANO
	LÍMITE DE ÁREA HOMOGÉNEA
	LÍMITE DE ÁREA DE PLANEAMIENTO REMITIDO (APR)
	LÍMITE DE ÁREA DE PLANEAMIENTO INCORPORADO (API)
	ALINEACIÓN
	CAMBIO DE ALTURA, USO
	CAMBIO DE NORMA ZONAL
	NÚMERO DE PLANTAS
	RASANTE

ÁMBITOS DE ORDENACIÓN	
2.1	NORMA ZONAL Y GRADO
A.P.I.-nº	ÁMBITO DE PLANEAMIENTO INCORPORADO
A.P.R.-nº	ÁMBITO DE PLANEAMIENTO REMITIDO
A.H.-nº	ÁREA HOMOGÉNEA

ELEMENTOS CATALOGADOS	
	EQUIPAMIENTO PRIVADO
	ZONA LIBRE DE EDIFICACION
	PROTECCIÓN VIARIO
	Nº DE ELEMENTO Y ENTORNO

REDES PÚBLICAS	
RED SUPRAMUNICIPAL VÍAS PECUARIAS A MODIFICAR	
RESERVA PARA RED SUPRAMUNICIPAL DE VÍAS PECUARIAS	
TRAZADO ACTUAL DE VÍAS PECUARIAS A MANTENER	
COMUNICACIONES VIARIAS	
RESERVA VÍAS COLECTORAS A-1	
FF.CC.	
RED DE METRO	
ESPACIOS LIBRES	
EQUIPAMENTOS SOCIALES	
SERVICIOS URBANOS, INF. SOCIALES	

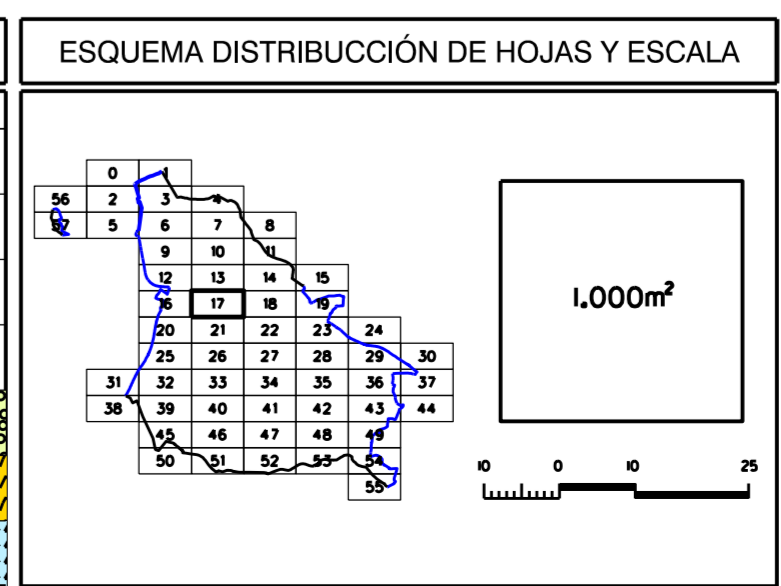

EXCELENTÍSIMO AYUNTAMIENTO DE ALCOBENDAS		
REVISIÓN Y ADAPTACIÓN DEL PLAN GENERAL DE ALCOBENDAS		
	DOCUMENTO CONSOLIDADO	FECHA: MAYO 2021 ESCALA: 1/1000 PLANO: 5
CLASIFICACIÓN, CALIFICACIÓN Y REGULACIÓN DEL SUELO Y LA EDIFICACIÓN EN SUELO URBANO. RED VIARIA Y ALINEACIONES.		4857N
		Hoja 17 DE 58