


| DELIMITACIONES Y SIMBOLOGÍA | |
|-----------------------------|--|
| | LÍMITE DE TÉRMINO MUNICIPAL |
| | LÍMITE DE SUELO URBANO |
| | LÍMITE DE ÁREA HOMOGÉNEA |
| | LÍMITE DE ÁREA DE PLANEAMIENTO REMITIDO (APR) |
| | LÍMITE DE ÁREA DE PLANEAMIENTO INCORPORADO (API) |
| | ALINEACIÓN |
| | CAMBIO DE ALTURA, USO |
| | CAMBIO DE NORMA ZONAL |
| | NÚMERO DE PLANTAS |
| | RASANTE |

| ÁMBITOS DE ORDENACIÓN | |
|-----------------------|--|
| 2.1 | NORMA ZONAL Y GRADO |
| A.P.I.-nº | ÁMBITO DE PLANEAMIENTO INCORPORADO |
| A.P.R.-nº | ÁMBITO DE PLANEAMIENTO REMITIDO |
| A.H.-nº | ÁREA HOMOGÉNEA |
| | PV EQUIPAMIENTO PRIVADO |
| | ZONA LIBRE DE EDIFICACION |
| | PROTECCIÓN VIARIO |
| | ELEMENTOS CATALOGADOS Nº DE ELEMENTO Y ENTORNO |

| REDES PÚBLICAS | | | |
|--|--|----------------------------------|------------------|
| TRAZADO ACTUAL DE VÍAS PEQUENAS A MODIFICAR | | COMUNICACIONES VIARIAS | SUPRAMUNICIPALES |
| | | RESERVA VÍAS COLECTORAS A-1 | |
| RESERVA PARA RED SUPRAMUNICIPAL DE VÍAS PEQUENAS | | FF.CC. | GENERALES |
| | | RED DE METRO | LOCALES |
| TRAZADO ACTUAL DE VÍAS PEQUENAS A MANTENER | | ESPACIOS LIBRES | |
| | | EQUIPAMIENTOS SOCIALES | |
| | | SERVICIOS URBANOS, INF. SOCIALES | |

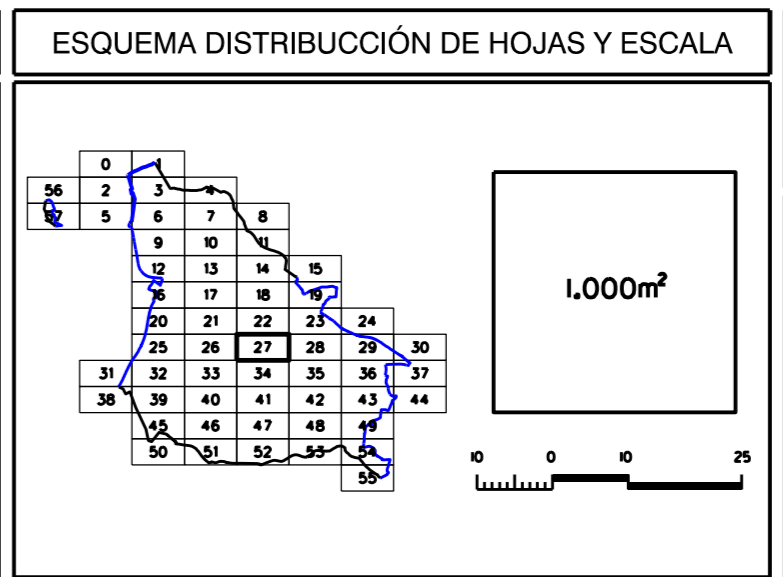

EXCELENTÍSIMO AYUNTAMIENTO DE ALCOBENDAS

REVISIÓN Y ADAPTACIÓN DEL PLAN GENERAL DE ALCOBENDAS

| | |
|--|---|
| DOCUMENTO CONSOLIDADO | FECHA: MAYO, 2021 ESCALA: 1/1000 PLANO: 5 |
| CLASIFICACIÓN, CALIFICACIÓN Y REGULACIÓN DEL SUELO Y LA EDIFICACIÓN EN SUELO URBANO. RED VIARIA Y ALINEACIONES. | 4866N HOJA 27 DE 58 |