




DELIMITACIONES Y SIMBOLOGÍA	
--- --	LÍMITE DE TÉRMINO MUNICIPAL
— — — —	LÍMITE DE SUELO URBANO
- · - · - ·	LÍMITE DE ÁREA HOMOGÉNEA
- · - · - ·	LÍMITE DE ÁREA DE PLANEAMIENTO REMITIDO (APR)
- · - · - ·	LÍMITE DE ÁREA DE PLANEAMIENTO INCORPORADO (API)
—	ALINEACIÓN
—	CAMBIO DE ALTURA, USO
—	CAMBIO DE NORMA ZONAL
5	NÚMERO DE PLANTAS
644.50	RASANTE

ÁMBITOS DE ORDENACIÓN	
2.1	NORMA ZONAL Y GRADO
A.P.I.-nº	ÁMBITO DE PLANEAMIENTO INCORPORADO
A.P.R.-nº	ÁMBITO DE PLANEAMIENTO REMITIDO
A.H.-nº	ÁREA HOMOGÉNEA

ELEMENTOS CATALOGADOS	
PV	EQUIPAMIENTO PRIVADO
	ZONA LIBRE DE EDIFICACION
	PROTECCIÓN VIARIO
2	Nº DE ELEMENTO Y ENTORNO

REDES PÚBLICAS	
TRAZADO ACTUAL DE VÍAS PECUARIAS A MODIFICAR	
RESERVA PARA RED SUPRAMUNICIPAL DE VÍAS PECUARIAS	
TRAZADO ACTUAL DE VÍAS PECUARIAS A MANTENER	
COMUNICACIONES VIARIAS	
RESERVA VÍAS COLECTORAS A-1	
FF.CC.	
RED DE METRO	
ESPACIOS LIBRES	
EQUIPAMIENTOS SOCIALES	
SERVICIOS URBANOS, INF. SOCIALES	

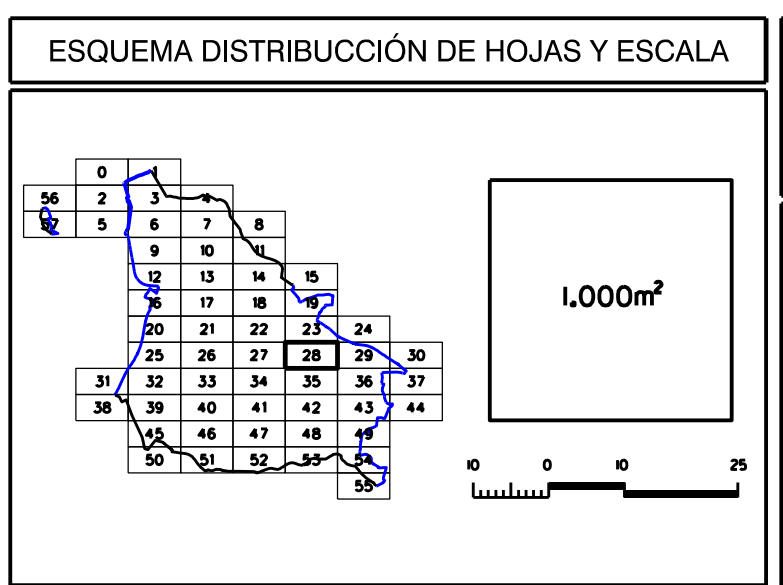

EXCELENTÍSIMO AYUNTAMIENTO DE ALCOBENDAS

REVISIÓN Y ADAPTACIÓN DEL PLAN GENERAL DE ALCOBENDAS

DOCUMENTO CONSOLIDADO

CLASIFICACIÓN, CALIFICACIÓN Y REGULACIÓN DEL SUELO Y LA EDIFICACIÓN EN SUELO URBANO. RED VIARIA Y ALINEACIONES.

FECHA: MAYO, 2021
ESCALA: 1 / 1000
PLANO: 5
4876N
HOJA 28 DE 58