


DELIMITACIONES Y SIMBOLOGÍA	
	LÍMITE DE TÉRMINO MUNICIPAL
	LÍMITE DE SUELO URBANO
	LÍMITE DE ÁREA HOMOGÉNEA
	LÍMITE DE ÁREA DE PLANEAMIENTO REMITIDO (APR)
	LÍMITE DE ÁREA DE PLANEAMIENTO INCORPORADO (API)
	ALINEACIÓN
	CAMBIO DE ALTURA, USO
	CAMBIO DE NORMA ZONAL
	NÚMERO DE PLANTAS
	RASANTE

ÁMBITOS DE ORDENACIÓN	
2.1	NORMA ZONAL Y GRADO
A.P.I.-nº	ÁMBITO DE PLANEAMIENTO INCORPORADO
A.P.R.-nº	ÁMBITO DE PLANEAMIENTO REMITIDO
A.H.-nº	ÁREA HOMOGÉNEA

ELEMENTOS CATALOGADOS	
	PV EQUIPAMIENTO PRIVADO
	ZONA LIBRE DE EDIFICACION
	PROTECCIÓN VIARIO
	Nº DE ELEMENTO Y ENTORNO

REDES PÚBLICAS	
	TRAZADO ACTUAL DE VÍAS PEQUENAS A MODIFICAR
	RESERVA PARA RED SUPRAMUNICIPAL DE VÍAS PEQUENAS
	TRAZADO ACTUAL DE VÍAS PEQUENAS A MANTENER
	COMUNICACIONES VIARIAS
	RESERVA VÍAS COLECTORAS A-1
	FF.CC.
	RED DE METRO
	ESPACIOS LIBRES
	EQUIPAMIENTOS SOCIALES
	SERVICIOS URBANOS, INF. SOCIALES

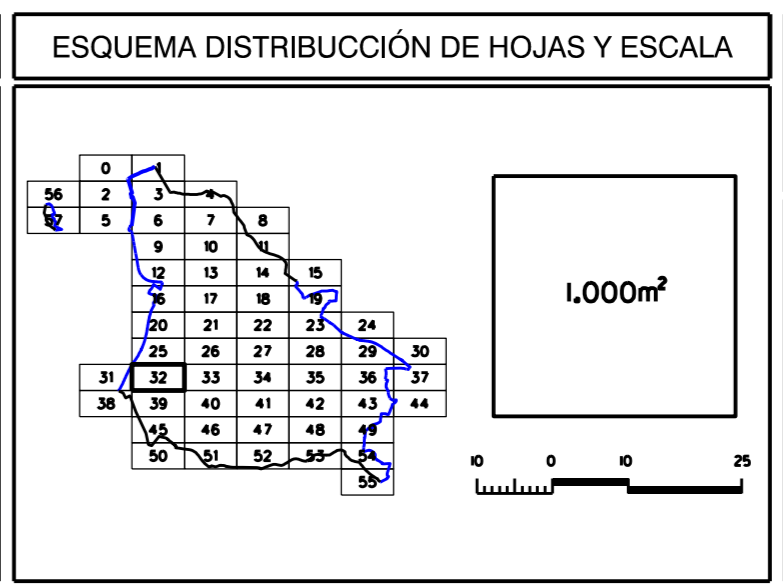

EXCELENTÍSIMO AYUNTAMIENTO DE ALCOBENDAS

REVISIÓN Y ADAPTACIÓN DEL PLAN GENERAL DE ALCOBENDAS

DOCUMENTO CONSOLIDADO

CLASIFICACIÓN, CALIFICACIÓN Y REGULACIÓN DEL SUELO Y LA EDIFICACIÓN EN SUELO URBANO. RED VIARIA Y ALINEACIONES.

FECHA: MAYO 2021
 ESCALA: 1 / 1000
 PLANO: 5
 HOJA: 32 DE 58