


DELIMITACIONES Y SIMBOLOGÍA	
	LÍMITE DE TÉRMINO MUNICIPAL
	LÍMITE DE SUELO URBANO
	LÍMITE DE ÁREA HOMOGÉNEA
	LÍMITE DE ÁREA DE PLANEAMIENTO REMITIDO (APR)
	LÍMITE DE ÁREA DE PLANEAMIENTO INCORPORADO (API)
	ALINEACIÓN
	CAMBIO DE ALTURA, USO
	CAMBIO DE NORMA ZONAL
	NÚMERO DE PLANTAS
	RASANTE

ÁMBITOS DE ORDENACIÓN	
2.1	NORMA ZONAL Y GRADO
A.P.I.-nº	ÁMBITO DE PLANEAMIENTO INCORPORADO
A.P.R.-nº	ÁMBITO DE PLANEAMIENTO REMITIDO
A.H.-nº	ÁREA HOMOGÉNEA
	PV EQUIPAMIENTO PRIVADO
	ZONA LIBRE DE EDIFICACION
	PROTECCIÓN VIARIO
ELEMENTOS CATALOGADOS	
	Nº DE ELEMENTO Y ENTORNO

REDES PÚBLICAS	
	TRAZADO ACTUAL DE VÍAS PECUARIAS A MODIFICAR
	RESERVA PARA RED SUPRAMUNICIPAL DE VÍAS PECUARIAS
	TRAZADO ACTUAL DE VÍAS PECUARIAS A MANTENER
	COMUNICACIONES VIARIAS
	RESERVA VÍAS COLECTORAS A-1
	FF.CC.
	RED DE METRO
	ESPACIOS LIBRES
	EQUIPAMIENTOS SOCIALES
	SERVICIOS URBANOS, INF. SOCIALES
	SUPRAMUNICIPALES
	GENERALES
	LOCALES

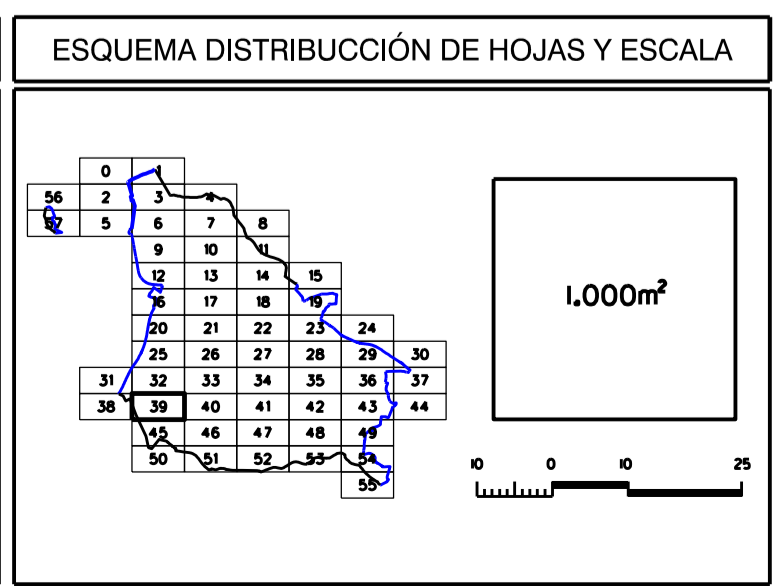

EXCELENTÍSIMO AYUNTAMIENTO DE ALCOBENDAS	
REVISIÓN Y ADAPTACIÓN DEL PLAN GENERAL DE ALCOBENDAS	
	DOCUMENTO CONSOLIDADO
CLASIFICACIÓN, CALIFICACIÓN Y REGULACIÓN DEL SUELO Y LA EDIFICACIÓN EN SUELO URBANO. RED VIARIA Y ALINEACIONES.	
FECHA: MAYO, 2021	ESCALA: 1/1000
PLANO: 5	4845N
HOJA 39 DE 58	