


DELIMITACIONES Y SIMBOLOGÍA	
	LÍMITE DE TÉRMINO MUNICIPAL
	LÍMITE DE SUELO URBANO
	LÍMITE DE ÁREA HOMOGÉNEA
	LÍMITE DE ÁREA DE PLANEAMIENTO REMITIDO (APR)
	LÍMITE DE ÁREA DE PLANEAMIENTO INCORPORADO (API)
	ALINEACIÓN
	CAMBIO DE ALTURA, USO
	CAMBIO DE NORMA ZONAL
	NÚMERO DE PLANTAS
	RASANTE

ÁMBITOS DE ORDENACIÓN	
2.1	NORMA ZONAL Y GRADO
A.P.I.-nº	ÁMBITO DE PLANEAMIENTO INCORPORADO
A.P.R.-nº	ÁMBITO DE PLANEAMIENTO REMITIDO
A.H.-nº	ÁREA HOMOGÉNEA
	<b>PV</b> EQUIPAMIENTO PRIVADO
	ZONA LIBRE DE EDIFICACION
	PROTECCIÓN VIARIO
<b>ELEMENTOS CATALOGADOS</b>	
	Nº DE ELEMENTO Y ENTORNO

REDES PÚBLICAS	
TRAZADO ACTUAL DE VÍAS PECUARIAS A MODIFICAR	
RESERVA PARA RED SUPRAMUNICIPAL DE VÍAS PECUARIAS	
TRAZADO ACTUAL DE VÍAS PECUARIAS A MANTENER	
COMUNICACIONES VIARIAS	
RESERVA VÍAS COLECTORAS A-1	
FF.CC.	
RED DE METRO	
ESPACIOS LIBRES	
EQUIPAMIENTOS SOCIALES	
SERVICIOS URBANOS, INF. SOCIALES	
SUPRAMUNICIPALES	
GENERALES	
LOCALES	

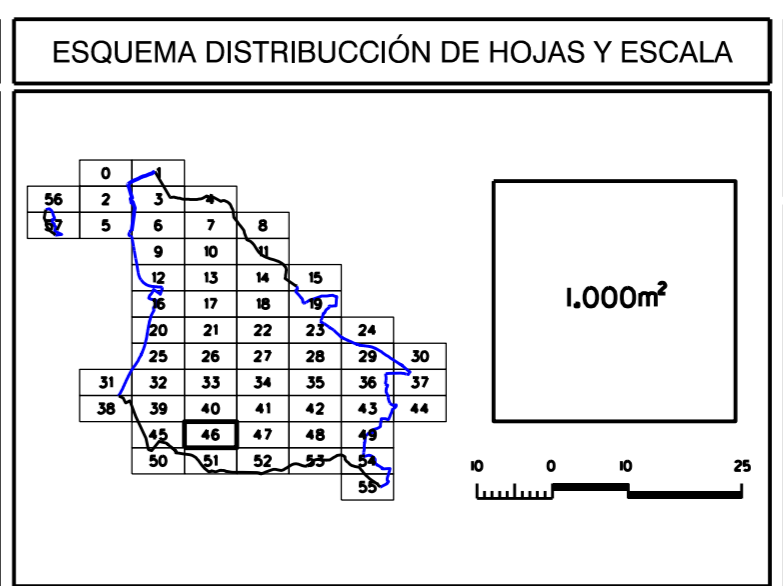

EXCELENTÍSIMO AYUNTAMIENTO DE ALCOBENDAS	
REVISIÓN Y ADAPTACIÓN DEL PLAN GENERAL DE ALCOBENDAS	
	DOCUMENTO CONSOLIDADO
CLASIFICACIÓN, CALIFICACIÓN Y REGULACIÓN DEL SUELO Y LA EDIFICACIÓN EN SUELO URBANO. RED VIARIA Y ALINEACIONES.	
FECHA: MAYO, 2021	ESCALA: 1 / 1000
PLANO: 5	48555
HOJA 46 DE 58	