


DELIMITACIONES Y SIMBOLOGÍA	
---+---+---	LÍMITE DE TÉRMINO MUNICIPAL
—	LÍMITE DE SUELO URBANO
---+---	LÍMITE DE ÁREA HOMOGÉNEA
---	LÍMITE DE ÁREA DE PLANEAMIENTO REMITIDO (APR)
---	LÍMITE DE ÁREA DE PLANEAMIENTO INCORPORADO (API)
—	ALINEACIÓN
—	CAMBIO DE ALTURA, USO
—	CAMBIO DE NORMA ZONAL
5	NÚMERO DE PLANTAS
644.50	RASANTE

ÁMBITOS DE ORDENACIÓN	
2.1	NORMA ZONAL Y GRADO
A.P.I.-nº	ÁMBITO DE PLANEAMIENTO INCORPORADO
A.P.R.-nº	ÁMBITO DE PLANEAMIENTO REMITIDO
A.H.-nº	ÁREA HOMOGÉNEA
PV	EQUIPAMIENTO PRIVADO
□	ZONA LIBRE DE EDIFICACION
□	PROTECCIÓN VIARIO
ELEMENTOS CATALOGADOS	
②	Nº DE ELEMENTO Y ENTORNO

REDES PÚBLICAS		
RED SUPRAMUNICIPAL VÍAS PECUARIAS ESPACIO LIBRE PROTEGIDO	TRAZADO ACTUAL DE VÍAS PECUARIAS A MODIFICAR	■
	RESERVA PARA RED SUPRAMUNICIPAL DE VÍAS PECUARIAS	■
	TRAZADO ACTUAL DE VÍAS PECUARIAS A MANTENER	■
COMUNICACIONES VIARIAS	RESERVA VÍAS COLECTORAS A-1	■
	FF.CC.	■
RED DE METRO	■	
ESPACIOS LIBRES	■	
EQUIPAMIENTOS SOCIALES	■	
SERVICIOS URBANOS, INF. SOCIALES	■	

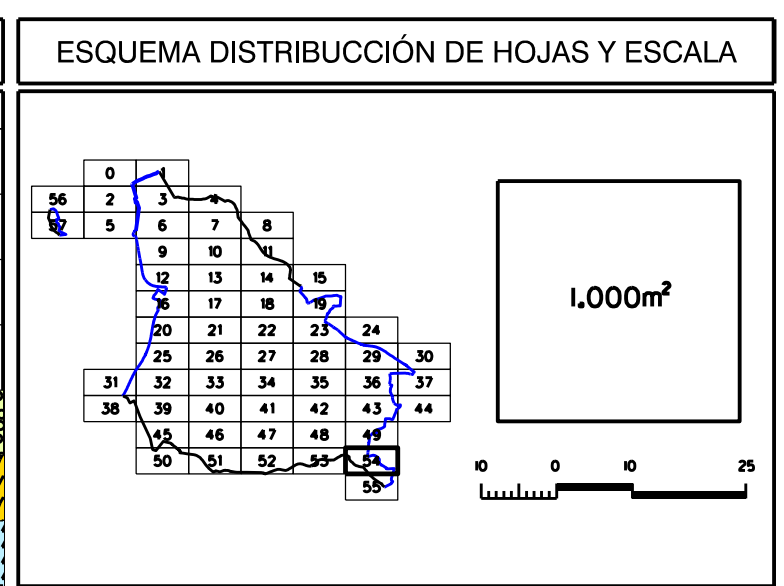

EXCELENTÍSIMO AYUNTAMIENTO DE ALCOBENDAS

REVISIÓN Y ADAPTACIÓN DEL PLAN GENERAL DE ALCOBENDAS

DOCUMENTO CONSOLIDADO

CLASIFICACIÓN, CALIFICACIÓN Y REGULACIÓN DEL SUELO Y LA EDIFICACIÓN EN SUELO URBANO. RED VIARIA Y ALINEACIONES.

FECHA: MAYO. 2021
 ESCALA: 1 / 1000
 PLANO: 5
 HOJA 54 DE 58