


DELIMITACIONES Y SIMBOLOGÍA	
	LÍMITE DE TÉRMINO MUNICIPAL
	LÍMITE DE SUELO URBANO
	LÍMITE DE ACTUACIÓN DE INCREMENTO
	LÍMITE DE ACTUACIÓN CONJUNTA

ACCIONES DE REDES GENERALES	
VG-nº	ACCIÓN DE RED GENERAL DE COMUNICACIONES
EG-nº	ACCIÓN DE RED GENERAL DE ESPACIOS LIBRES
QG-nº	ACCIÓN DE RED GENERAL DE EQUIPAMIENTOS
IG-nº	ACCIÓN DE RED GENERAL DE INFRAESTRUCTURAS

ACCIONES DE REDES LOCALES	
VL-nº	ACCIÓN DE RED LOCAL DE COMUNICACIONES
EL-nº	ACCIÓN DE RED LOCAL DE ESPACIOS LIBRES
QL-nº	ACCIÓN DE RED LOCAL DE EQUIPAMIENTOS
IL-nº	ACCIÓN DE RED LOCAL DE INFRAESTRUCTURAS

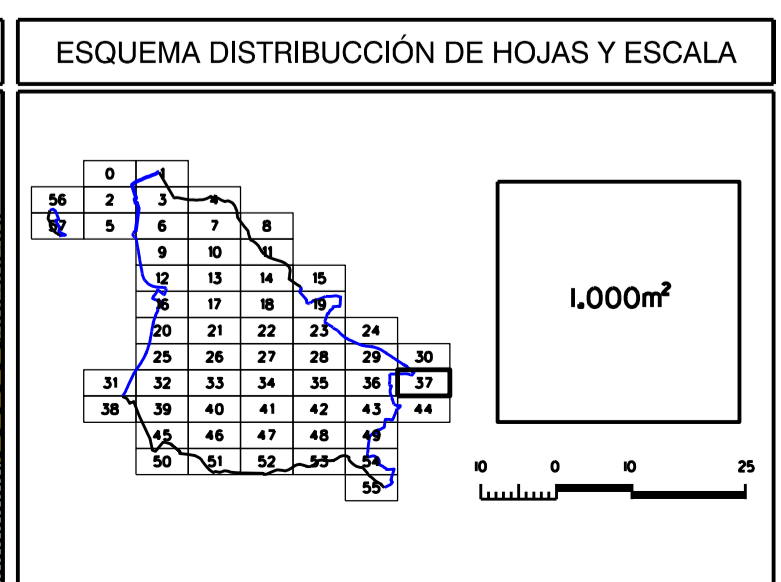

EXCELENTÍSIMO AYUNTAMIENTO DE ALCOBENDAS

REVISIÓN Y ADAPTACIÓN DEL PLAN GENERAL DE ALCOBENDAS

DOCUMENTO CONSOLIDADO

RÉGIMEN Y GESTIÓN DEL SUELO URBANO.

prontec

FECHA: MAYO-2021
 ESCALA: 1 / 1000
 PLANO: 6
 48965

HOJA 37 DE 58