

SERVICIO DE REGULACIÓN DE APARCAMIENTO  
Y SERVICIO DE GRÚA DE ALCOBENDAS


**ESTACIONAMIENTO REGULADO**

**CARACTERIZACIÓN**

LEYENDA:

- Caracterizac\_Diurna
- Caracterizac\_Nocturna
- Aparcamiento Verde
- Aparcamiento Azul
- Zona\_ORA
- Zona Residencial
- Zona Comercial
- Zona Dotacional Ocio
- Zona Dotacional Educativo
- Zona Area Recreativa
- Parada Metro

PLANO LLAVE:

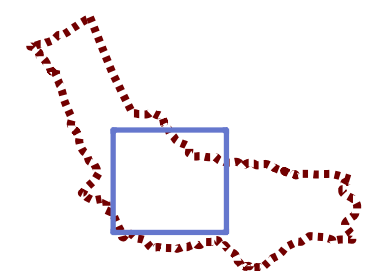


ESCALA: 1:14.000

Nº PLANO:

FECHA:  
Abril 2022

01\_Caracterización

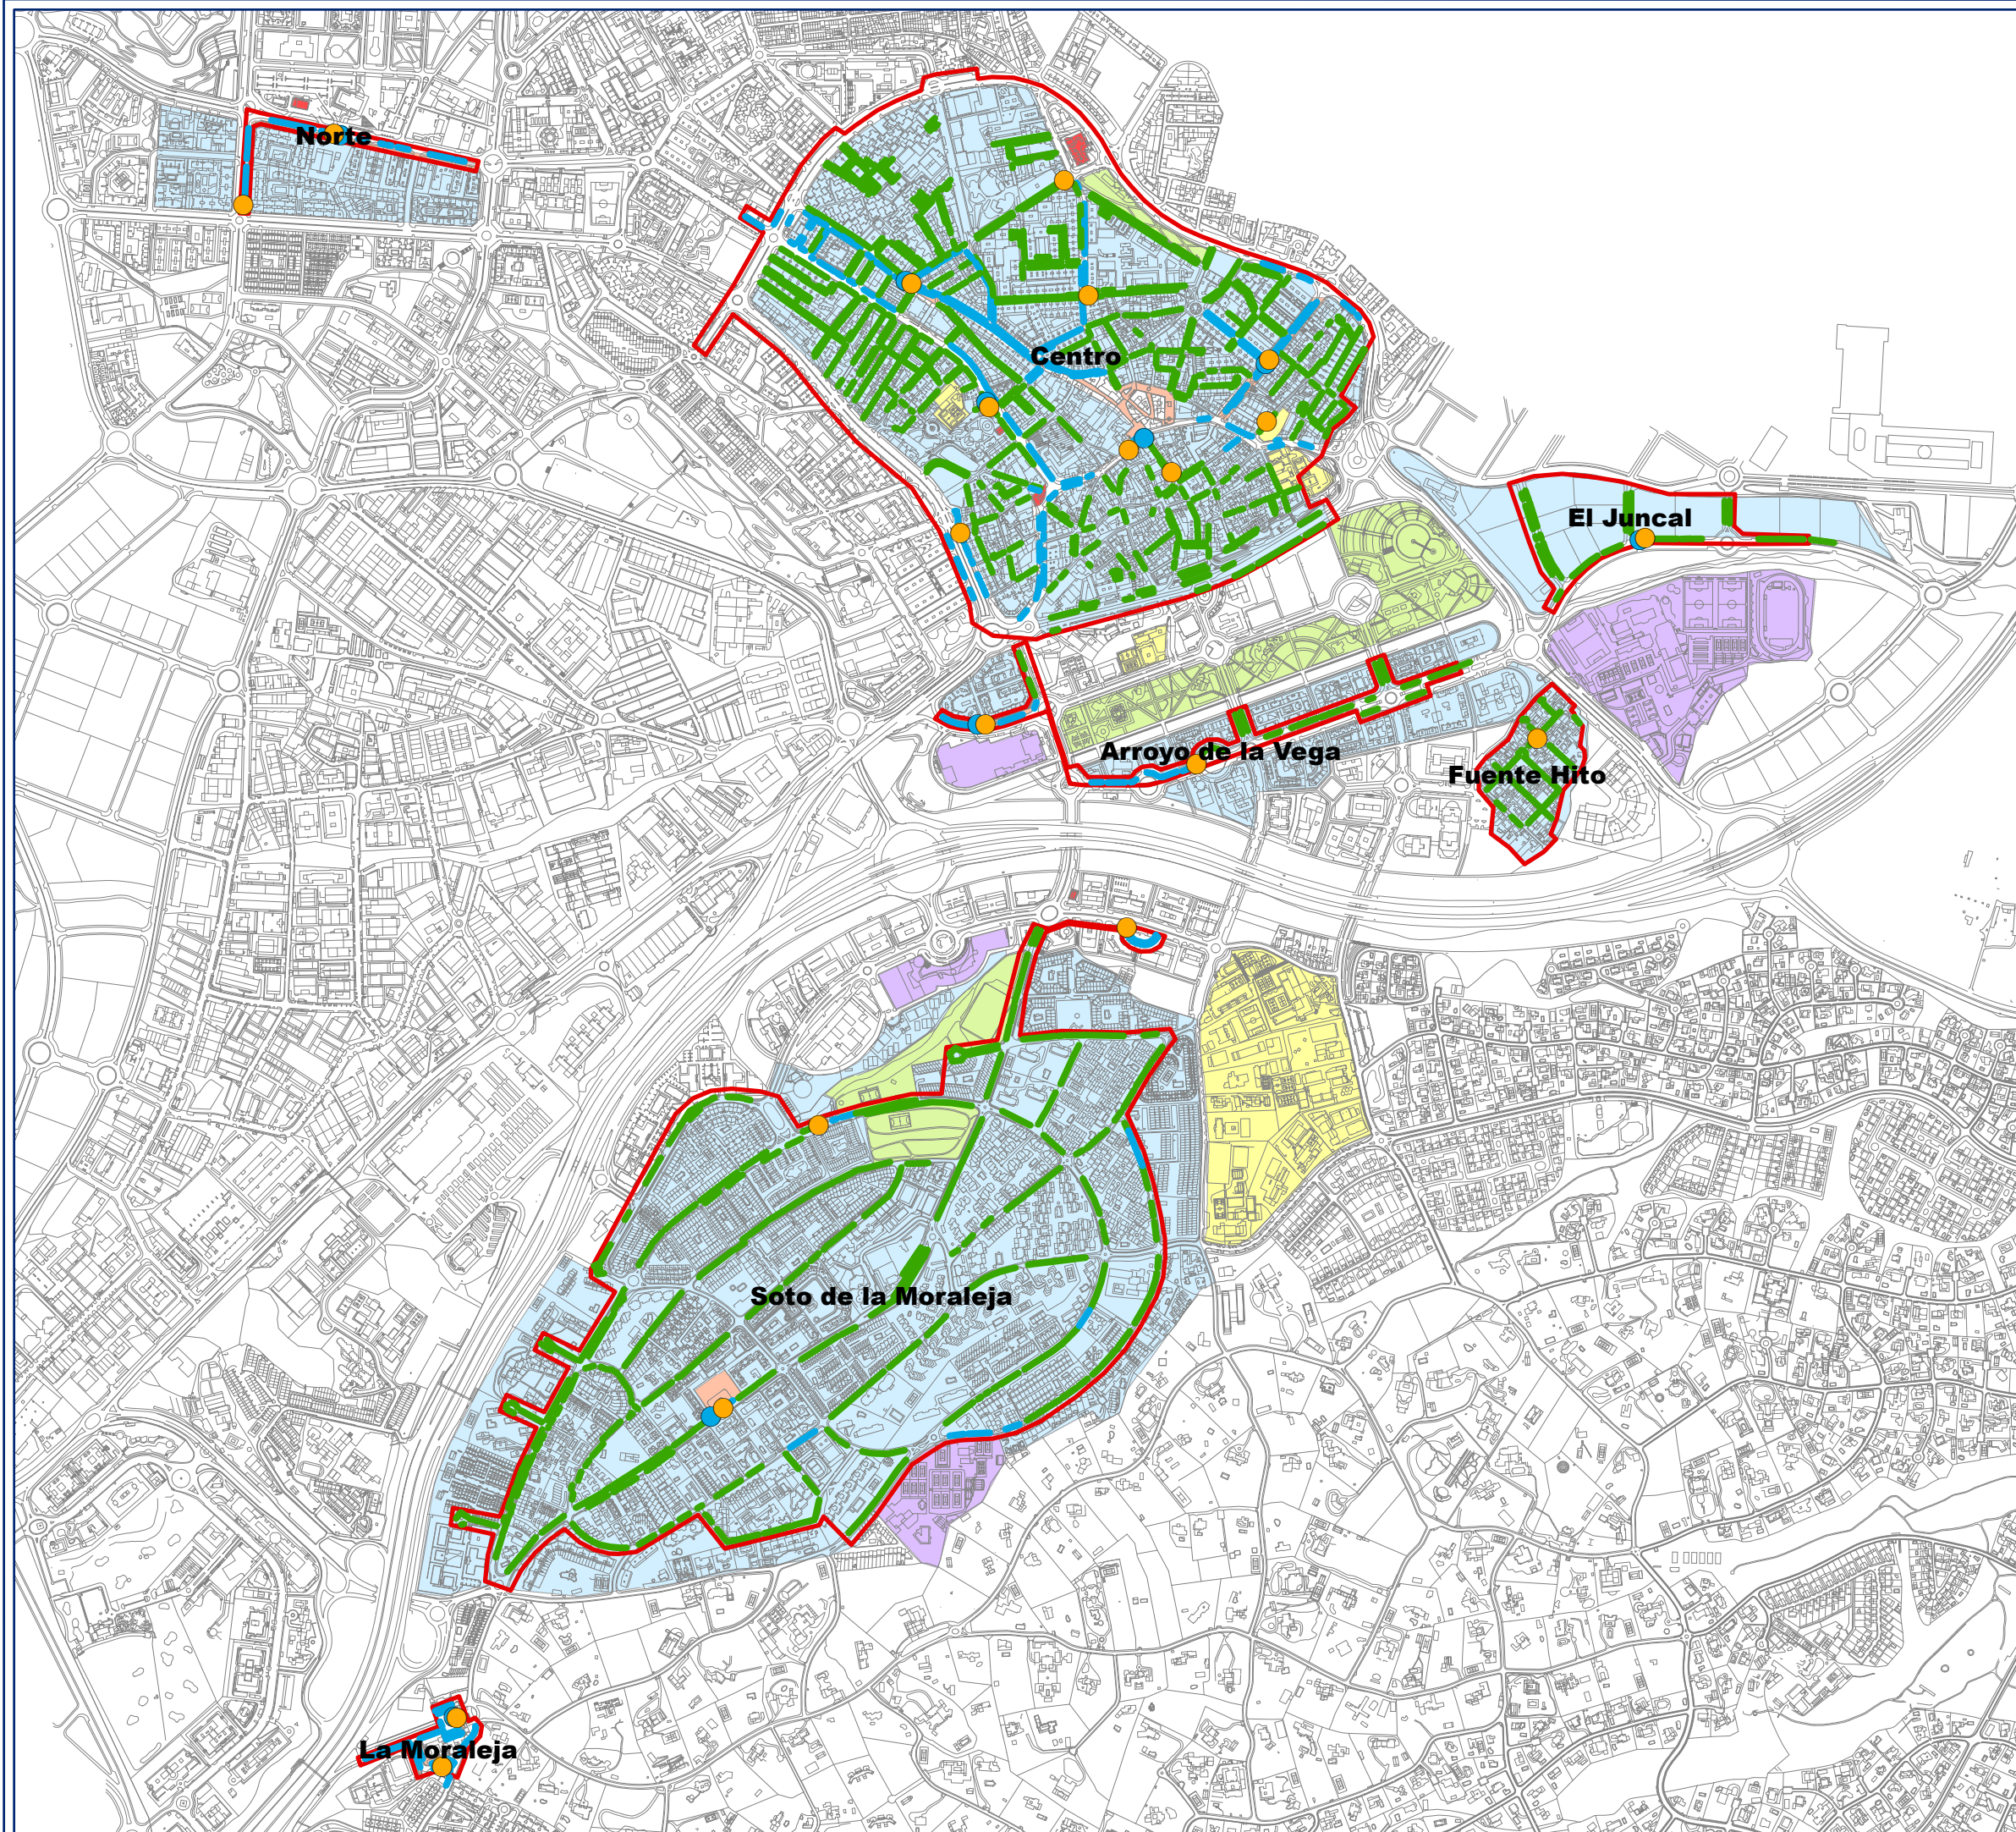

**La Moraleja**