

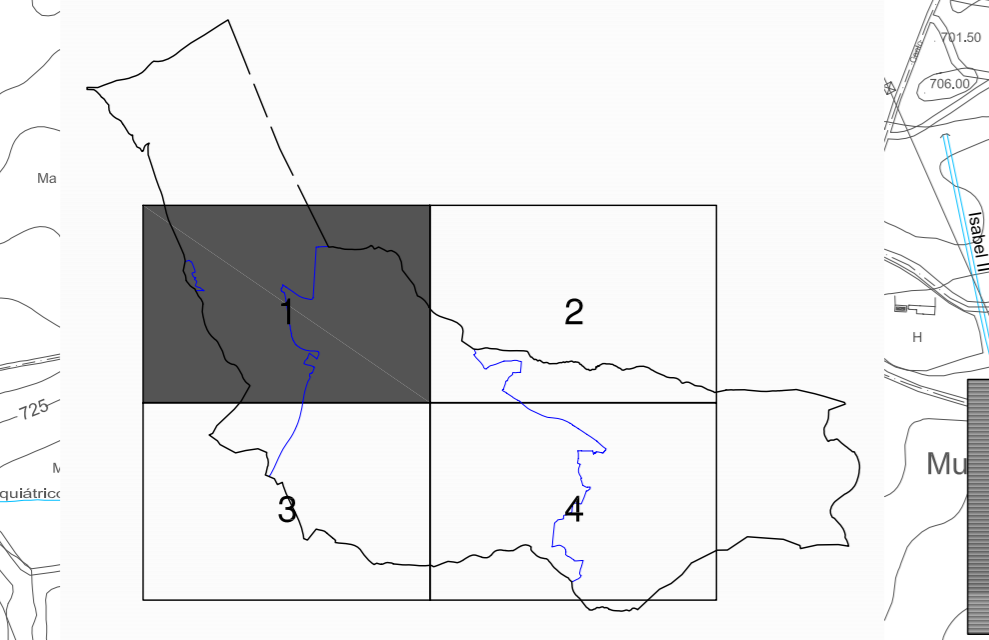


DELIMITACIONES	
(Line)	LÍMITE DE TÉRMINO MUNICIPAL
(Yellow)	SUELO URBANO
(Orange)	SUELO URBANIZABLE EN RÉGIMEN TRANSITORIO
(Light Orange)	SUELO URBANIZABLE SECTORIZADO
(Light Yellow)	SUELO URBANIZABLE NO SECTORIZADO
(Blue)	RED SUPRAMUNICIPAL DE INFRAESTRUCTURAS / RESERVA VARIO SUPRAMUNICIPAL
(Light Blue)	RED SUPRAMUNICIPAL DE INFRAESTRUCTURAS AEROPORTUARIAS
SUELO NO URBANIZABLE DE ESPECIAL PROTECCIÓN	
(Green)	SUELO NO URBANIZABLE DE ESPECIAL PROTECCIÓN DE VÍAS PECUARIAS
(Light Green)	TRAZADO ACTUAL DE VÍAS PECUARIAS A MODIFICAR
(Light Green)	RESERVA PARA RED SUPRAMUNICIPAL DE VÍAS PECUARIAS
(Light Green)	TRAZADO ACTUAL DE VÍAS PECUARIAS A MANTENER
(Light Green)	SUELO NO URBANIZABLE DE ESPECIAL PROTECCIÓN DE NORMATIVA ESPECÍFICA, ESPESORA HORIZONAL
(Light Green)	SUELO NO URBANIZABLE DE ESPECIAL PROTECCIÓN: PARQUE REGIONAL DE LA CUENCA ALTA DEL MANZANARES
(Light Green)	SUELO NO URBANIZABLE DE ESPECIAL PROTECCIÓN POR LA LEY FORESTAL
(Light Green)	SUELO NO URBANIZABLE DE ESPECIAL PROTECCIÓN CAUCES
SUELO NO URBANIZABLE PRESERVADO	
(Light Green)	SUELO NO URBANIZABLE PRESERVADO INADECUADO PARA LA URBANIZACIÓN
(Light Green)	SUELO NO URBANIZABLE PRESERVADO, VERTEDERO

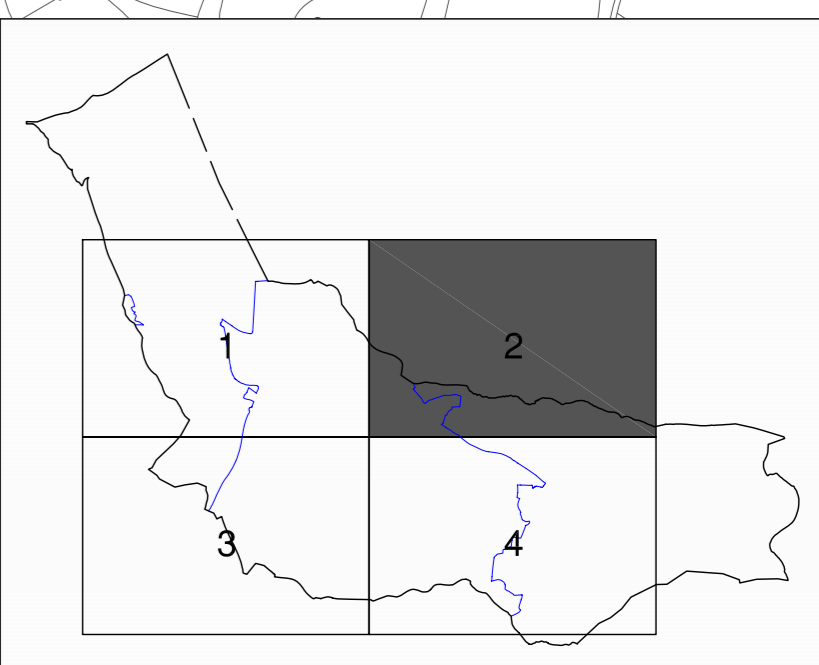

LEYENDA	
(Solid Blue Line)	RED DE SANEAMIENTO UNITARIA ACTUAL
(Dashed Red Line)	RED DE AGUAS RESIDUALES PROYECTADA

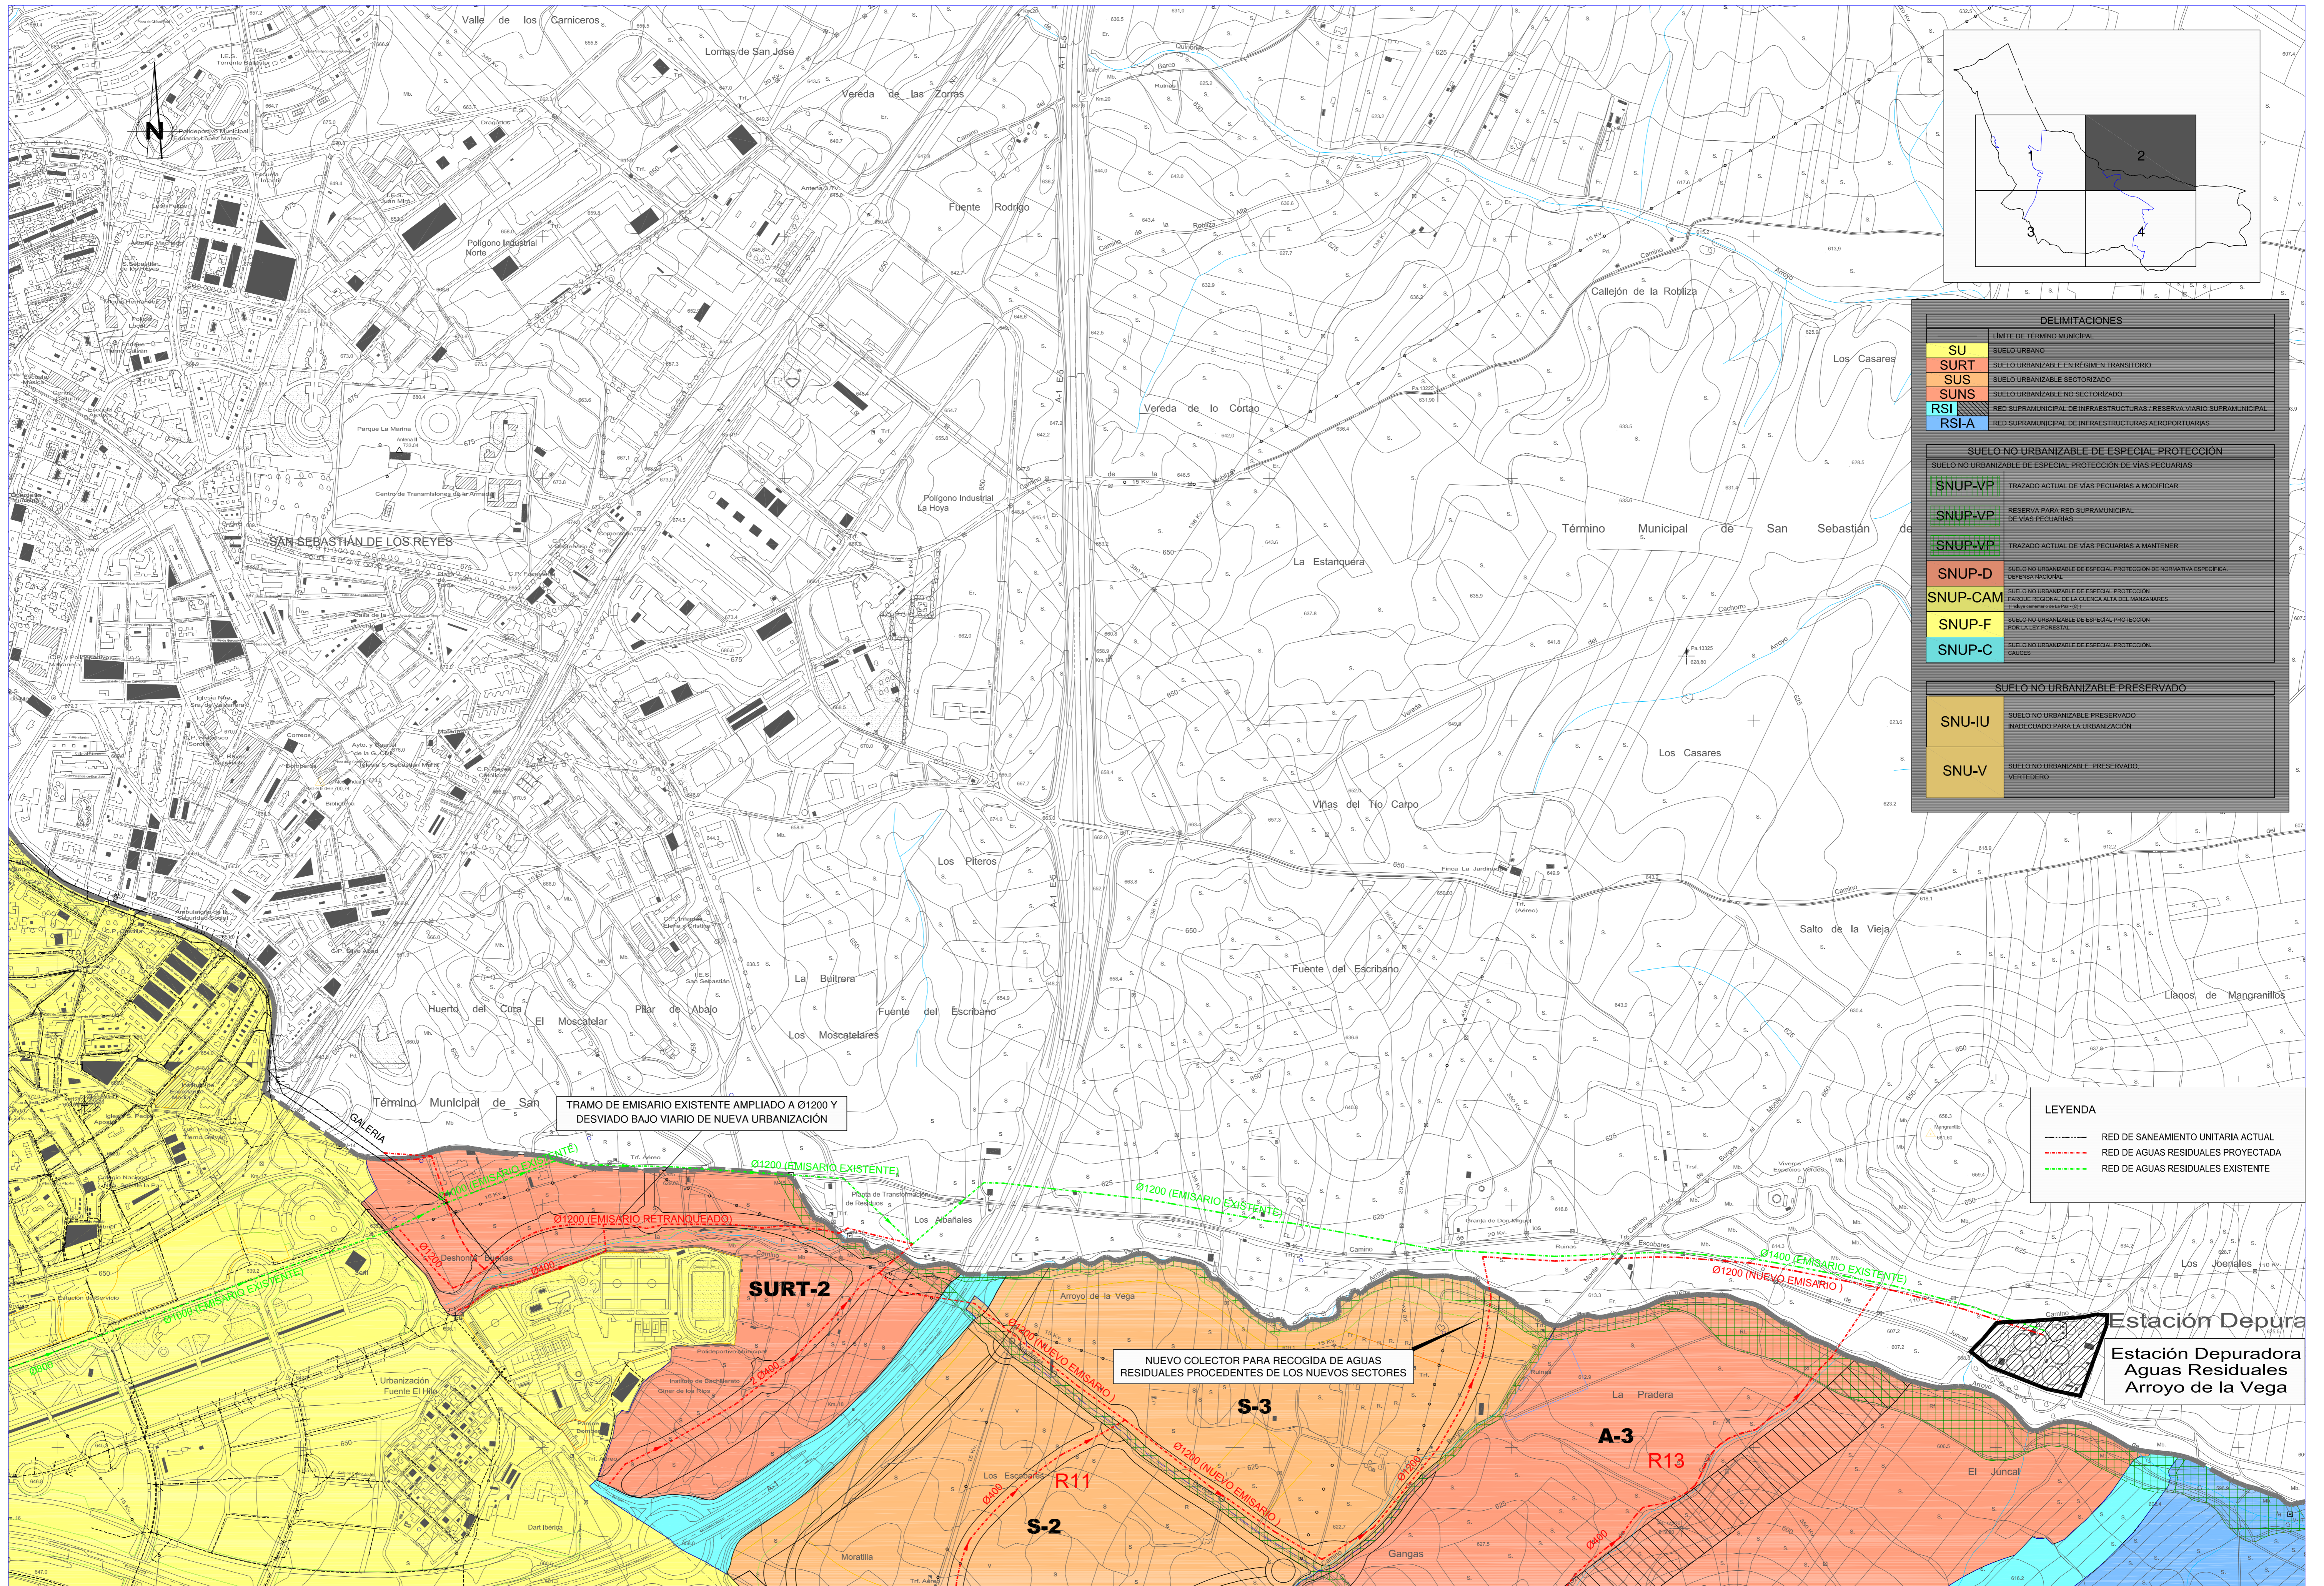

DELIMITACIONES	
---	LÍMITE DE TÉRMINO MUNICIPAL
SU	SUELO URBANO
SURT	SUELO URBANIZABLE EN RÉGIMEN TRANSITORIO
SUS	SUELO URBANIZABLE SECTORIZADO
SUNS	SUELO URBANIZABLE NO SECTORIZADO
RSI	RED SUPRAMUNICIPAL DE INFRAESTRUCTURAS / RESERVA VIARIO SUPRAMUNICIPAL
RSI-A	RED SUPRAMUNICIPAL DE INFRAESTRUCTURAS AEROPORTUARIAS
SUELO NO URBANIZABLE DE ESPECIAL PROTECCIÓN	
SNUP-VP	SUELO NO URBANIZABLE DE ESPECIAL PROTECCIÓN DE VÍAS PECUARIAS
SNUP-VP	TRAZADO ACTUAL DE VÍAS PECUARIAS A MODIFICAR
SNUP-VP	RESERVA PARA RED SUPRAMUNICIPAL DE VÍAS PECUARIAS
SNUP-VP	TRAZADO ACTUAL DE VÍAS PECUARIAS A MANTENER
SNUP-D	SUELO NO URBANIZABLE DE ESPECIAL PROTECCIÓN DE NORMATIVA ESPECÍFICA DEFENSA ANZOLAN
SNUP-CAM	SUELO NO URBANIZABLE DE ESPECIAL PROTECCIÓN PARQUE REGIONAL DE LA CUENCA ALTA DEL MANZANARES (PARQUE REGIONAL DE LA CUENCA ALTA DEL MANZANARES)
SNUP-F	SUELO NO URBANIZABLE DE ESPECIAL PROTECCIÓN POR LA LEY FORESTAL
SNUP-C	SUELO NO URBANIZABLE DE ESPECIAL PROTECCIÓN CAUCES
SUELO NO URBANIZABLE PRESERVADO	
SNU-IU	SUELO NO URBANIZABLE PRESERVADO INADECUADO PARA LA URBANIZACIÓN
SNU-V	SUELO NO URBANIZABLE PRESERVADO VEREDADERO

LEYENDA	
---	RED DE SANEAMIENTO UNITARIA ACTUAL
---	RED DE AGUAS RESIDUALES PROYECTADA
---	RED DE AGUAS RESIDUALES EXISTENTE

PROMOTOR
EXCMO. AYUNTAMIENTO DE ALCOBENDAS

EL INGENIERO AUTOR DEL ESTUDIO
 N.º DE COLEGIADO 12.425
JORGE LUIS ALEXANDRI VARELA

EMPRESA CONSULTORA

alexandringeneriacivil

ESCALAS
 1/6.000
 ORIGINAL DIN-A1
 GRÁFICA
 60 120 240

TÍTULO DEL ESTUDIO
ESTUDIO HIDROLÓGICO Y DE GESTIÓN DE INFRAESTRUCTURAS DE SANEAMIENTO REVISIÓN Y ADAPTACIÓN DEL PLAN GENERAL DE ALCOBENDAS MADRID

FECHA
JULIO 2008

DENOMINACIÓN
RED DE SANEAMIENTO PROPUESTA AGUAS RESIDUALES

PLANO N.º
11
 HOJA 2 DE 4