


DELIMITACIONES	
---	LIMITE DE TERMINO MUNICIPAL
SU	SUELO URBANO
SURT	SUELO URBANIZABLE EN RÉGIMEN TRANSITORIO
SUS	SUELO URBANIZABLE SECTORIZADO
SUNS	SUELO URBANIZABLE NO SECTORIZADO
---	RED SUPRAMUNICIPAL DE INFRAESTRUCTURAS / RESERVA VIARIO SUPRAMUNICIPAL
RSI	RED SUPRAMUNICIPAL DE INFRAESTRUCTURAS AEROPORTUARIAS
RSI-A	RED SUPRAMUNICIPAL DE INFRAESTRUCTURAS AEROPORTUARIAS
SUELO NO URBANIZABLE DE ESPECIAL PROTECCIÓN	
SNUP-VP	TRAZADO ACTUAL DE VÍAS PECUARIAS A MODIFICAR
SNUP-VP	RESERVA PARA RED SUPRAMUNICIPAL DE VÍAS PECUARIAS
SNUP-VP	TRAZADO ACTUAL DE VÍAS PECUARIAS A MANTENER
SNUP-D	SUELO NO URBANIZABLE DE ESPECIAL PROTECCIÓN DE NORMATIVA ESPECÍFICA, DEFENSA NACIONAL
SNUP-CAM	SUELO NO URBANIZABLE DE ESPECIAL PROTECCIÓN PARQUE REGIONAL DE LA CUENCA ALTA DEL MANZANARES (LÍNEA CONTORNAL DE PROTECCIÓN)
SNUP-F	SUELO NO URBANIZABLE DE ESPECIAL PROTECCIÓN POR LA LEY FORESTAL
SNUP-C	SUELO NO URBANIZABLE DE ESPECIAL PROTECCIÓN CRUCES
SUELO NO URBANIZABLE PRESERVADO	
SNU-IU	SUELO NO URBANIZABLE PRESERVADO INADECUADO PARA LA URBANIZACIÓN
SNU-V	SUELO NO URBANIZABLE PRESERVADO VERDADERO

LEYENDA	
---	RED DE SANEAMIENTO UNITARIA ACTUAL
---	RED DE AGUAS RESIDUALES PROYECTADA

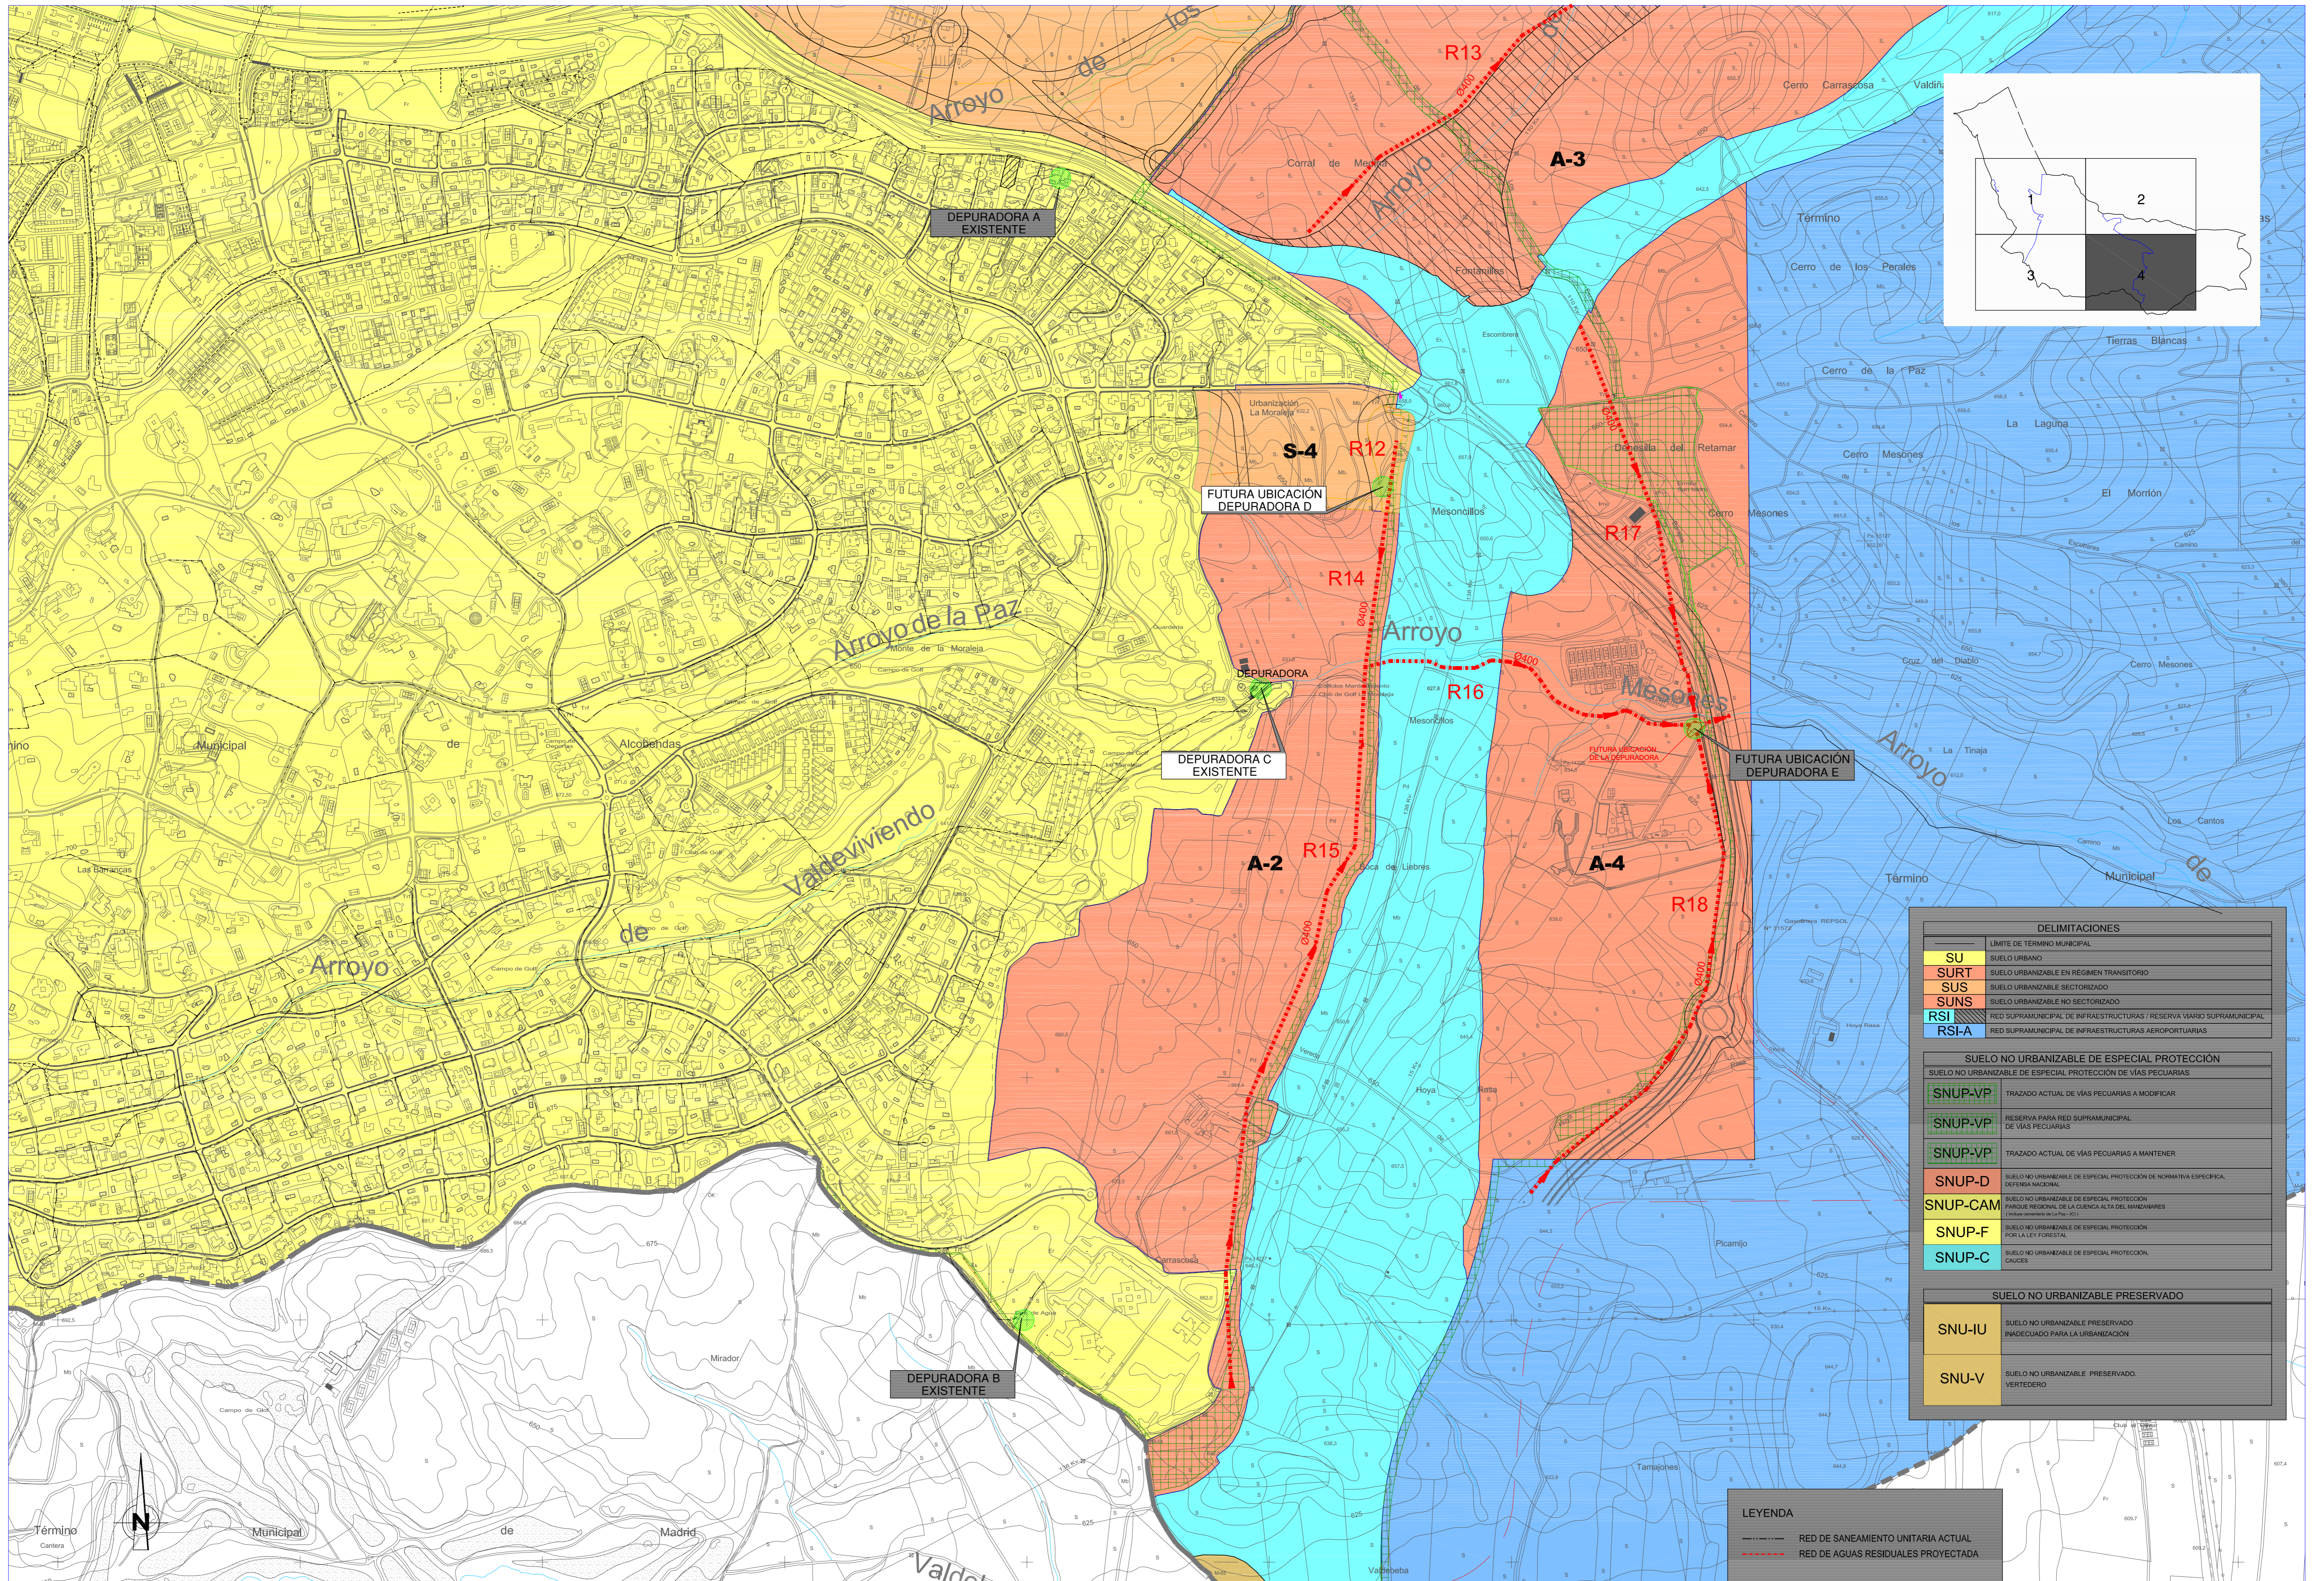

DELIMITACIONES	
[Line symbol]	LIMITE DE TÉRMINO MUNICIPAL
[Yellow box]	SU SUELO URBANO
[Orange box]	SURT SUELO URBANIZABLE EN RÉGIMEN TRANSITORIO
[Light orange box]	SUS SUELO URBANIZABLE SECTORIZADO
[Light yellow box]	SUNS SUELO URBANIZABLE NO SECTORIZADO
[Blue box]	RSI RED SUPRAMUNICIPAL DE INFRAESTRUCTURAS / RESERVA VARIO SUPRAMUNICIPAL
[Blue box with diagonal lines]	RSI-A RED SUPRAMUNICIPAL DE INFRAESTRUCTURAS AEROPORTUARIAS
SUELO NO URBANIZABLE DE ESPECIAL PROTECCIÓN	
[Green box]	SNUP-VP TRAZADO ACTUAL DE VÍAS PECUARIAS A MODIFICAR
[Green box]	SNUP-VP RESERVA PARA RED SUPRAMUNICIPAL DE VÍAS PECUARIAS
[Green box]	SNUP-VP TRAZADO ACTUAL DE VÍAS PECUARIAS A MANTENER
[Red box]	SNUP-D SUELO NO URBANIZABLE DE ESPECIAL PROTECCIÓN DE NORMATIVA ESPECÍFICA, DEFENSA NACIONAL
[Yellow box]	SNUP-CAM SUELO NO URBANIZABLE DE ESPECIAL PROTECCIÓN PARQUE REGIONAL DE LA CUENCA ALTA DE MANZANARES (Ley 1/2004 de 11 de febrero de Madrid)
[Yellow box]	SNUP-F SUELO NO URBANIZABLE DE ESPECIAL PROTECCIÓN POR LA LEY FORESTAL
[Blue box]	SNUP-C SUELO NO URBANIZABLE DE ESPECIAL PROTECCIÓN CAUCES
SUELO NO URBANIZABLE PRESERVADO	
[Yellow box]	SNU-IU SUELO NO URBANIZABLE PRESERVADO INADECUADO PARA LA URBANIZACIÓN
[Yellow box]	SNU-V SUELO NO URBANIZABLE PRESERVADO VERTEDERO

LEYENDA	
[Red dashed line]	RED DE SANEAMIENTO UNITARIA ACTUAL
[Red solid line]	RED DE AGUAS RESIDUALES PROYECTADA