

DELIMITACIONES	
[Line]	LÍMITE DE TÉRMINO MUNICIPAL
[Yellow]	SUELO URBANO
[Orange]	SUELO URBANIZABLE EN RÉGIMEN TRANSITORIO
[Light Orange]	SUELO URBANIZABLE SECTORIZADO
[Light Yellow]	SUELO URBANIZABLE NO SECTORIZADO
[Blue]	RED SUPRAMUNICIPAL DE INFRAESTRUCTURAS / RESERVA VARIO SUPRAMUNICIPAL
[Light Blue]	RED SUPRAMUNICIPAL DE INFRAESTRUCTURAS AEROPORTUARIAS
SUELO NO URBANIZABLE DE ESPECIAL PROTECCIÓN	
[Green]	TRAZADO ACTUAL DE VÍAS PECUARIAS A MODIFICAR
[Light Green]	RESERVA PARA RED SUPRAMUNICIPAL DE VÍAS PECUARIAS
[Light Green]	TRAZADO ACTUAL DE VÍAS PECUARIAS A MANTENER
[Red]	SUELO NO URBANIZABLE DE ESPECIAL PROTECCIÓN DE DEFENSA NACIONAL
[Light Red]	SUELO NO URBANIZABLE DE ESPECIAL PROTECCIÓN PARQUE REGIONAL DE LA CUENCA ALTA DEL MANAGANES (Parque Regional de la Vega)
[Yellow]	SUELO NO URBANIZABLE DE ESPECIAL PROTECCIÓN POR LA VEGETACIÓN
[Light Blue]	SUELO NO URBANIZABLE DE ESPECIAL PROTECCIÓN CAUCES
SUELO NO URBANIZABLE PRESERVADO	
[Grey]	SUELO NO URBANIZABLE PRESERVADO INADecuADO PARA LA URBANIZACIÓN
[Light Grey]	SUELO NO URBANIZABLE PRESERVADO, VERTEDERO

LEYENDA	
[Green line]	RED DE SANEAMIENTO UNITARIA ACTUAL
[Light Green line]	RED DE AGUAS PLUVIALES PROYECTADA
[Green box]	LAMINADOR

PROMOTOR
 EXCMO. AYUNTAMIENTO DE ALCOBENDAS

EL INGENIERO AUTOR DEL ESTUDIO
 N.º DE COLEGIADO 12.425
 JORGE LUIS ALEXANDRI VARELA

EMPRESA CONSULTORA
 alexandringeneriacivil

evaluación ambiental



ESCALAS
 1/6.000
 ORIGINAL DIN-A1
 GRÁFICA

TÍTULO DEL ESTUDIO
 ESTUDIO HIDROLÓGICO Y DE GESTIÓN DE INFRAESTRUCTURAS DE SANEAMIENTO REVISIÓN Y ADAPTACIÓN DEL PLAN GENERAL DE ALCOBENDAS MADRID

FECHA
 JULIO 2008

DENOMINACIÓN
 RED DE SANEAMIENTO PROPUESTA AGUAS PLUVIALES

PLANO N.º
 12
 HOJA 1 DE 4

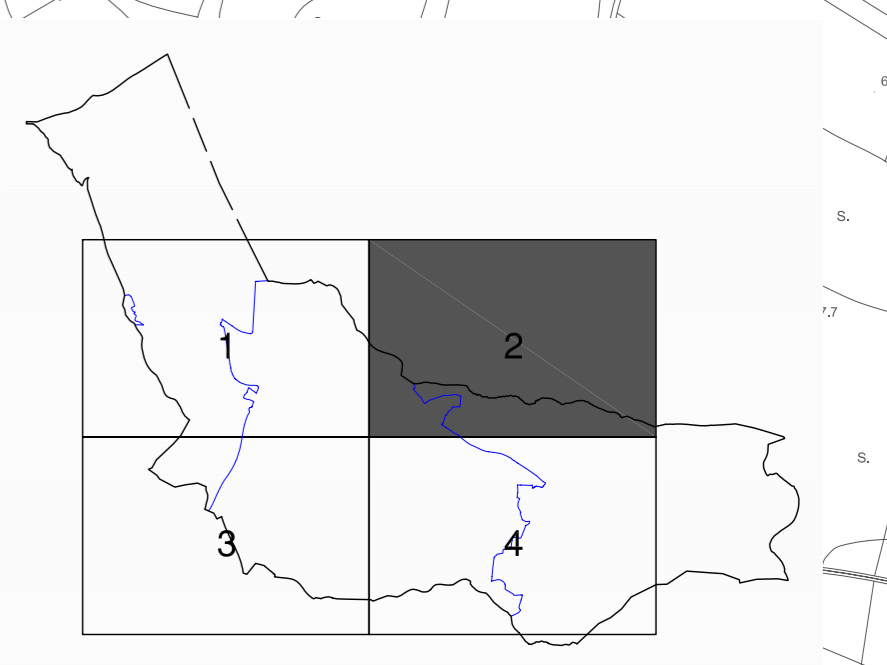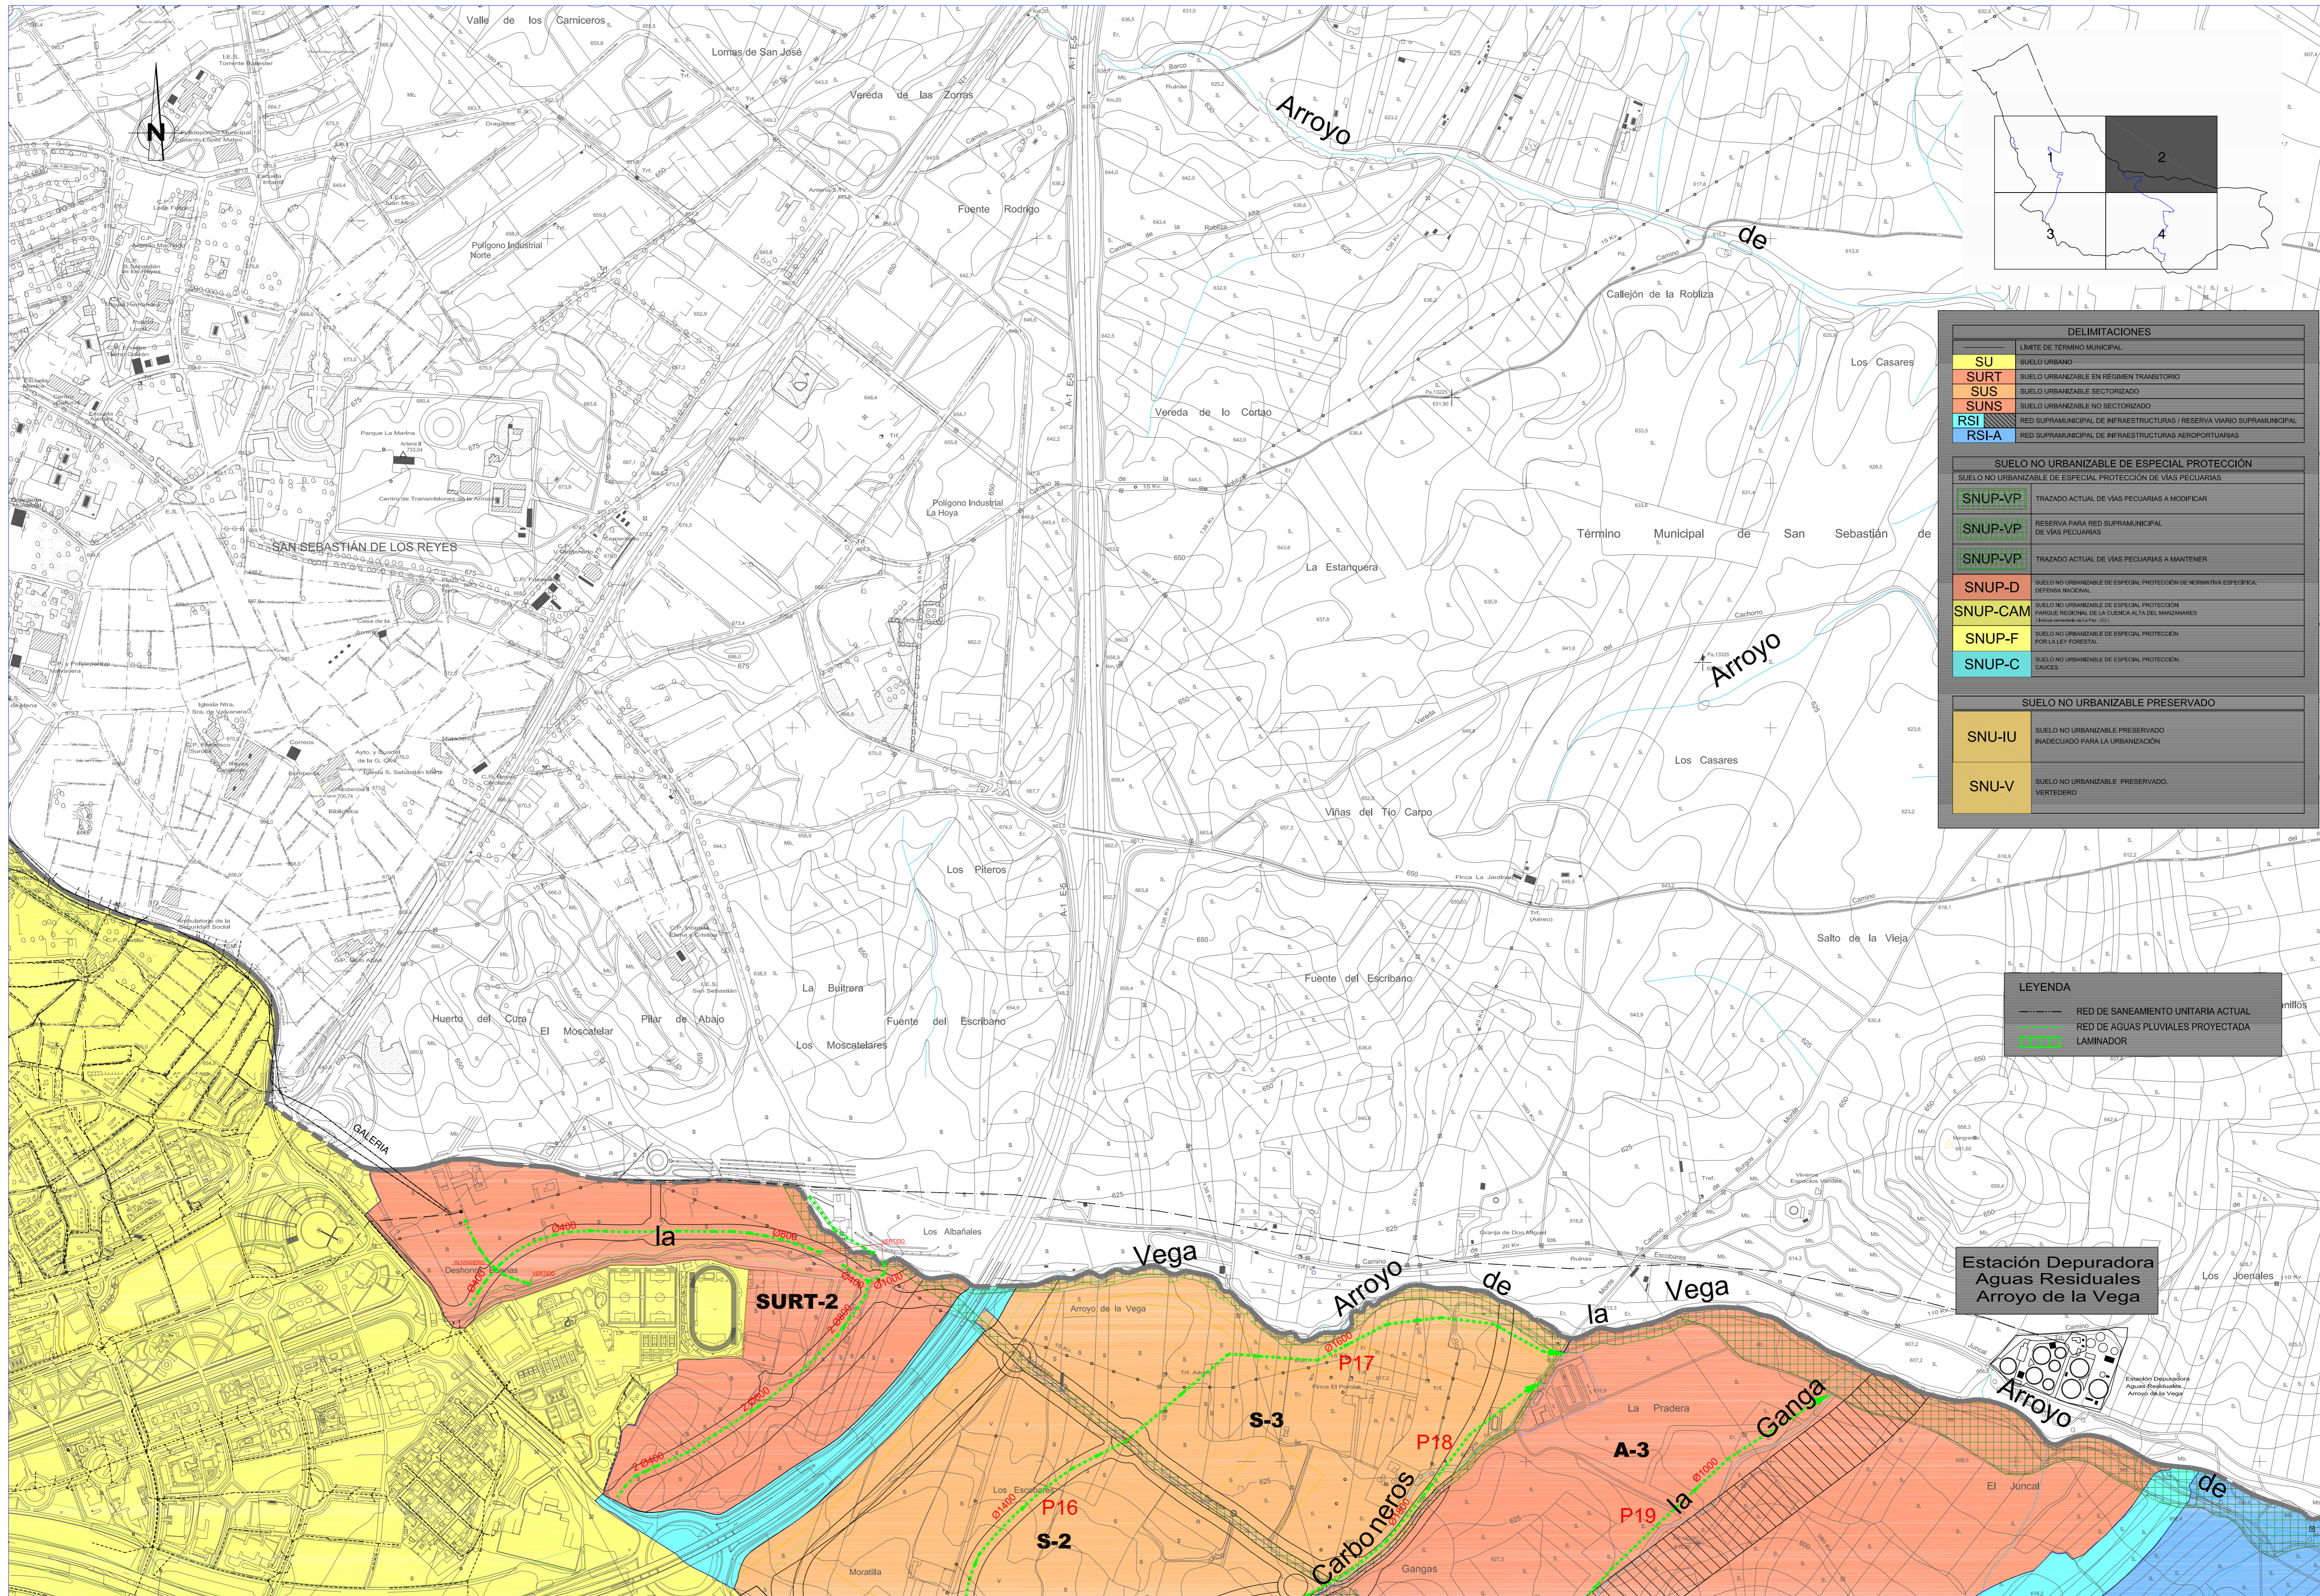

DELIMITACIONES	
LÍMITE DE TÉRMINO MUNICIPAL	
SU	SUELO URBANO
SURT	SUELO URBANIZABLE EN RÉGIMEN TRANSITORIO
SUS	SUELO URBANIZABLE SECTORIZADO
SUNS	SUELO URBANIZABLE NO SECTORIZADO
RSI	RED SUPRAMUNICIPAL DE INFRAESTRUCTURAS / RESERVA VIARIO SUPRAMUNICIPAL
RSI-A	RED SUPRAMUNICIPAL DE INFRAESTRUCTURAS AEROPORTUARIAS
SUELO NO URBANIZABLE DE ESPECIAL PROTECCIÓN	
SUELO NO URBANIZABLE DE ESPECIAL PROTECCIÓN DE VÍAS PECUARIAS	
SNUP-VP	TRAZADO ACTUAL DE VÍAS PECUARIAS A MODIFICAR
SNUP-VP	RESERVA PARA RED SUPRAMUNICIPAL DE VÍAS PECUARIAS
SNUP-VP	TRAZADO ACTUAL DE VÍAS PECUARIAS A MANTENER
SNUP-D	SUELO NO URBANIZABLE DE ESPECIAL PROTECCIÓN DE NORMATIVA ESPECÍFICA DEFENSA NACIONAL
SNUP-CAM	SUELO NO URBANIZABLE DE ESPECIAL PROTECCIÓN PARQUE REGIONAL DE LA CERRA ALTA DE MANSANARES (Decreto 100/1981 de 14 de Julio de 1981)
SNUP-F	SUELO NO URBANIZABLE DE ESPECIAL PROTECCIÓN POR LA LEY FORESTAL
SNUP-C	SUELO NO URBANIZABLE DE ESPECIAL PROTECCIÓN CAÑICES
SUELO NO URBANIZABLE PRESERVADO	
SNU-IU	SUELO NO URBANIZABLE PRESERVADO INADECUADO PARA LA URBANIZACIÓN
SNU-V	SUELO NO URBANIZABLE PRESERVADO VERTEDERO

LEYENDA	
	RED DE SANEAMIENTO UNITARIA ACTUAL
	RED DE AGUAS PLUVIALES PROYECTADA
	LAMINADOR

Estación Depuradora Aguas Residuales Arroyo de la Vega

