
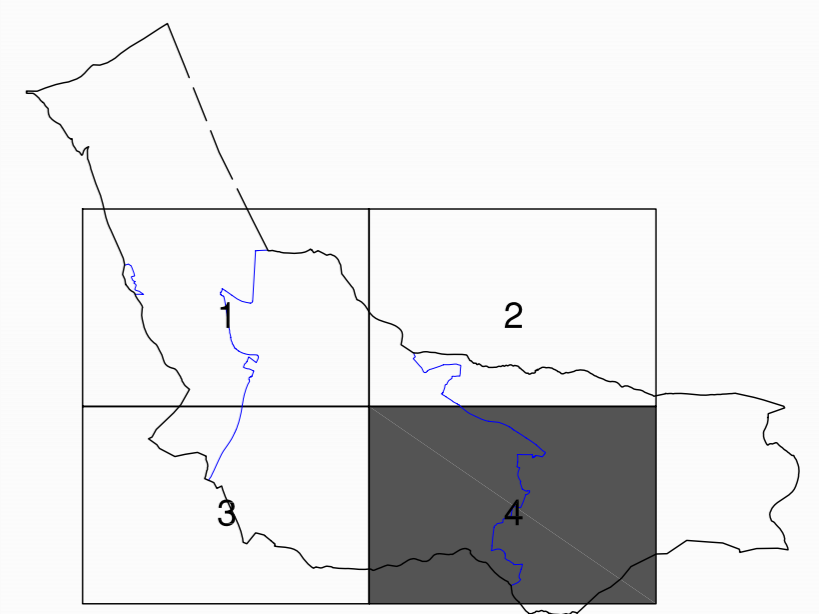


DELIMITACIONES	
---	LÍMITE DE TÉRMINO MUNICIPAL
SU	SUELO URBANO
SURT	SUELO URBANIZABLE EN RÉGIMEN TRANSITORIO
SUS	SUELO URBANIZABLE SECTORIZADO
SUNS	SUELO URBANIZABLE NO SECTORIZADO
RSI	RED SUPRAMUNICIPAL DE INFRAESTRUCTURAS / RESERVA VIARIO SUPRAMUNICIPAL
RSI-A	RED SUPRAMUNICIPAL DE INFRAESTRUCTURAS AEROPORTUARIAS
SUELO NO URBANIZABLE DE ESPECIAL PROTECCIÓN	
SUELO NO URBANIZABLE DE ESPECIAL PROTECCIÓN DE VÍAS PECUARIAS	
SNUP-VP	TRAZADO ACTUAL DE VÍAS PECUARIAS A MODIFICAR
SNUP-VP	RESERVA PARA RED SUPRAMUNICIPAL DE VÍAS PECUARIAS
SNUP-VP	TRAZADO ACTUAL DE VÍAS PECUARIAS A MANTENER
SNUP-D	SUELO NO URBANIZABLE DE ESPECIAL PROTECCIÓN DE NORMATIVA ESPECÍFICA DEFENSIVA NACIONAL
SNUP-CAM	SUELO NO URBANIZABLE DE ESPECIAL PROTECCIÓN PARQUE REGIONAL DE LA CUENCA ALTA DELA MANZANARES (LÍMITE ESTABLECIDO EN P.L. 101)
SNUP-F	SUELO NO URBANIZABLE DE ESPECIAL PROTECCIÓN POR LA LEY FORESTAL
SNUP-C	SUELO NO URBANIZABLE DE ESPECIAL PROTECCIÓN CRUCES
SUELO NO URBANIZABLE PRESERVADO	
SNU-IU	SUELO NO URBANIZABLE PRESERVADO INADECUADO PARA LA URBANIZACIÓN
SNU-V	SUELO NO URBANIZABLE PRESERVADO VERDADERO

LEYENDA	
---	RED DE SANEAMIENTO UNITARIA ACTUAL
---	RED DE AGUAS RESIDUALES PROYECTADA
---	LAMINADOR

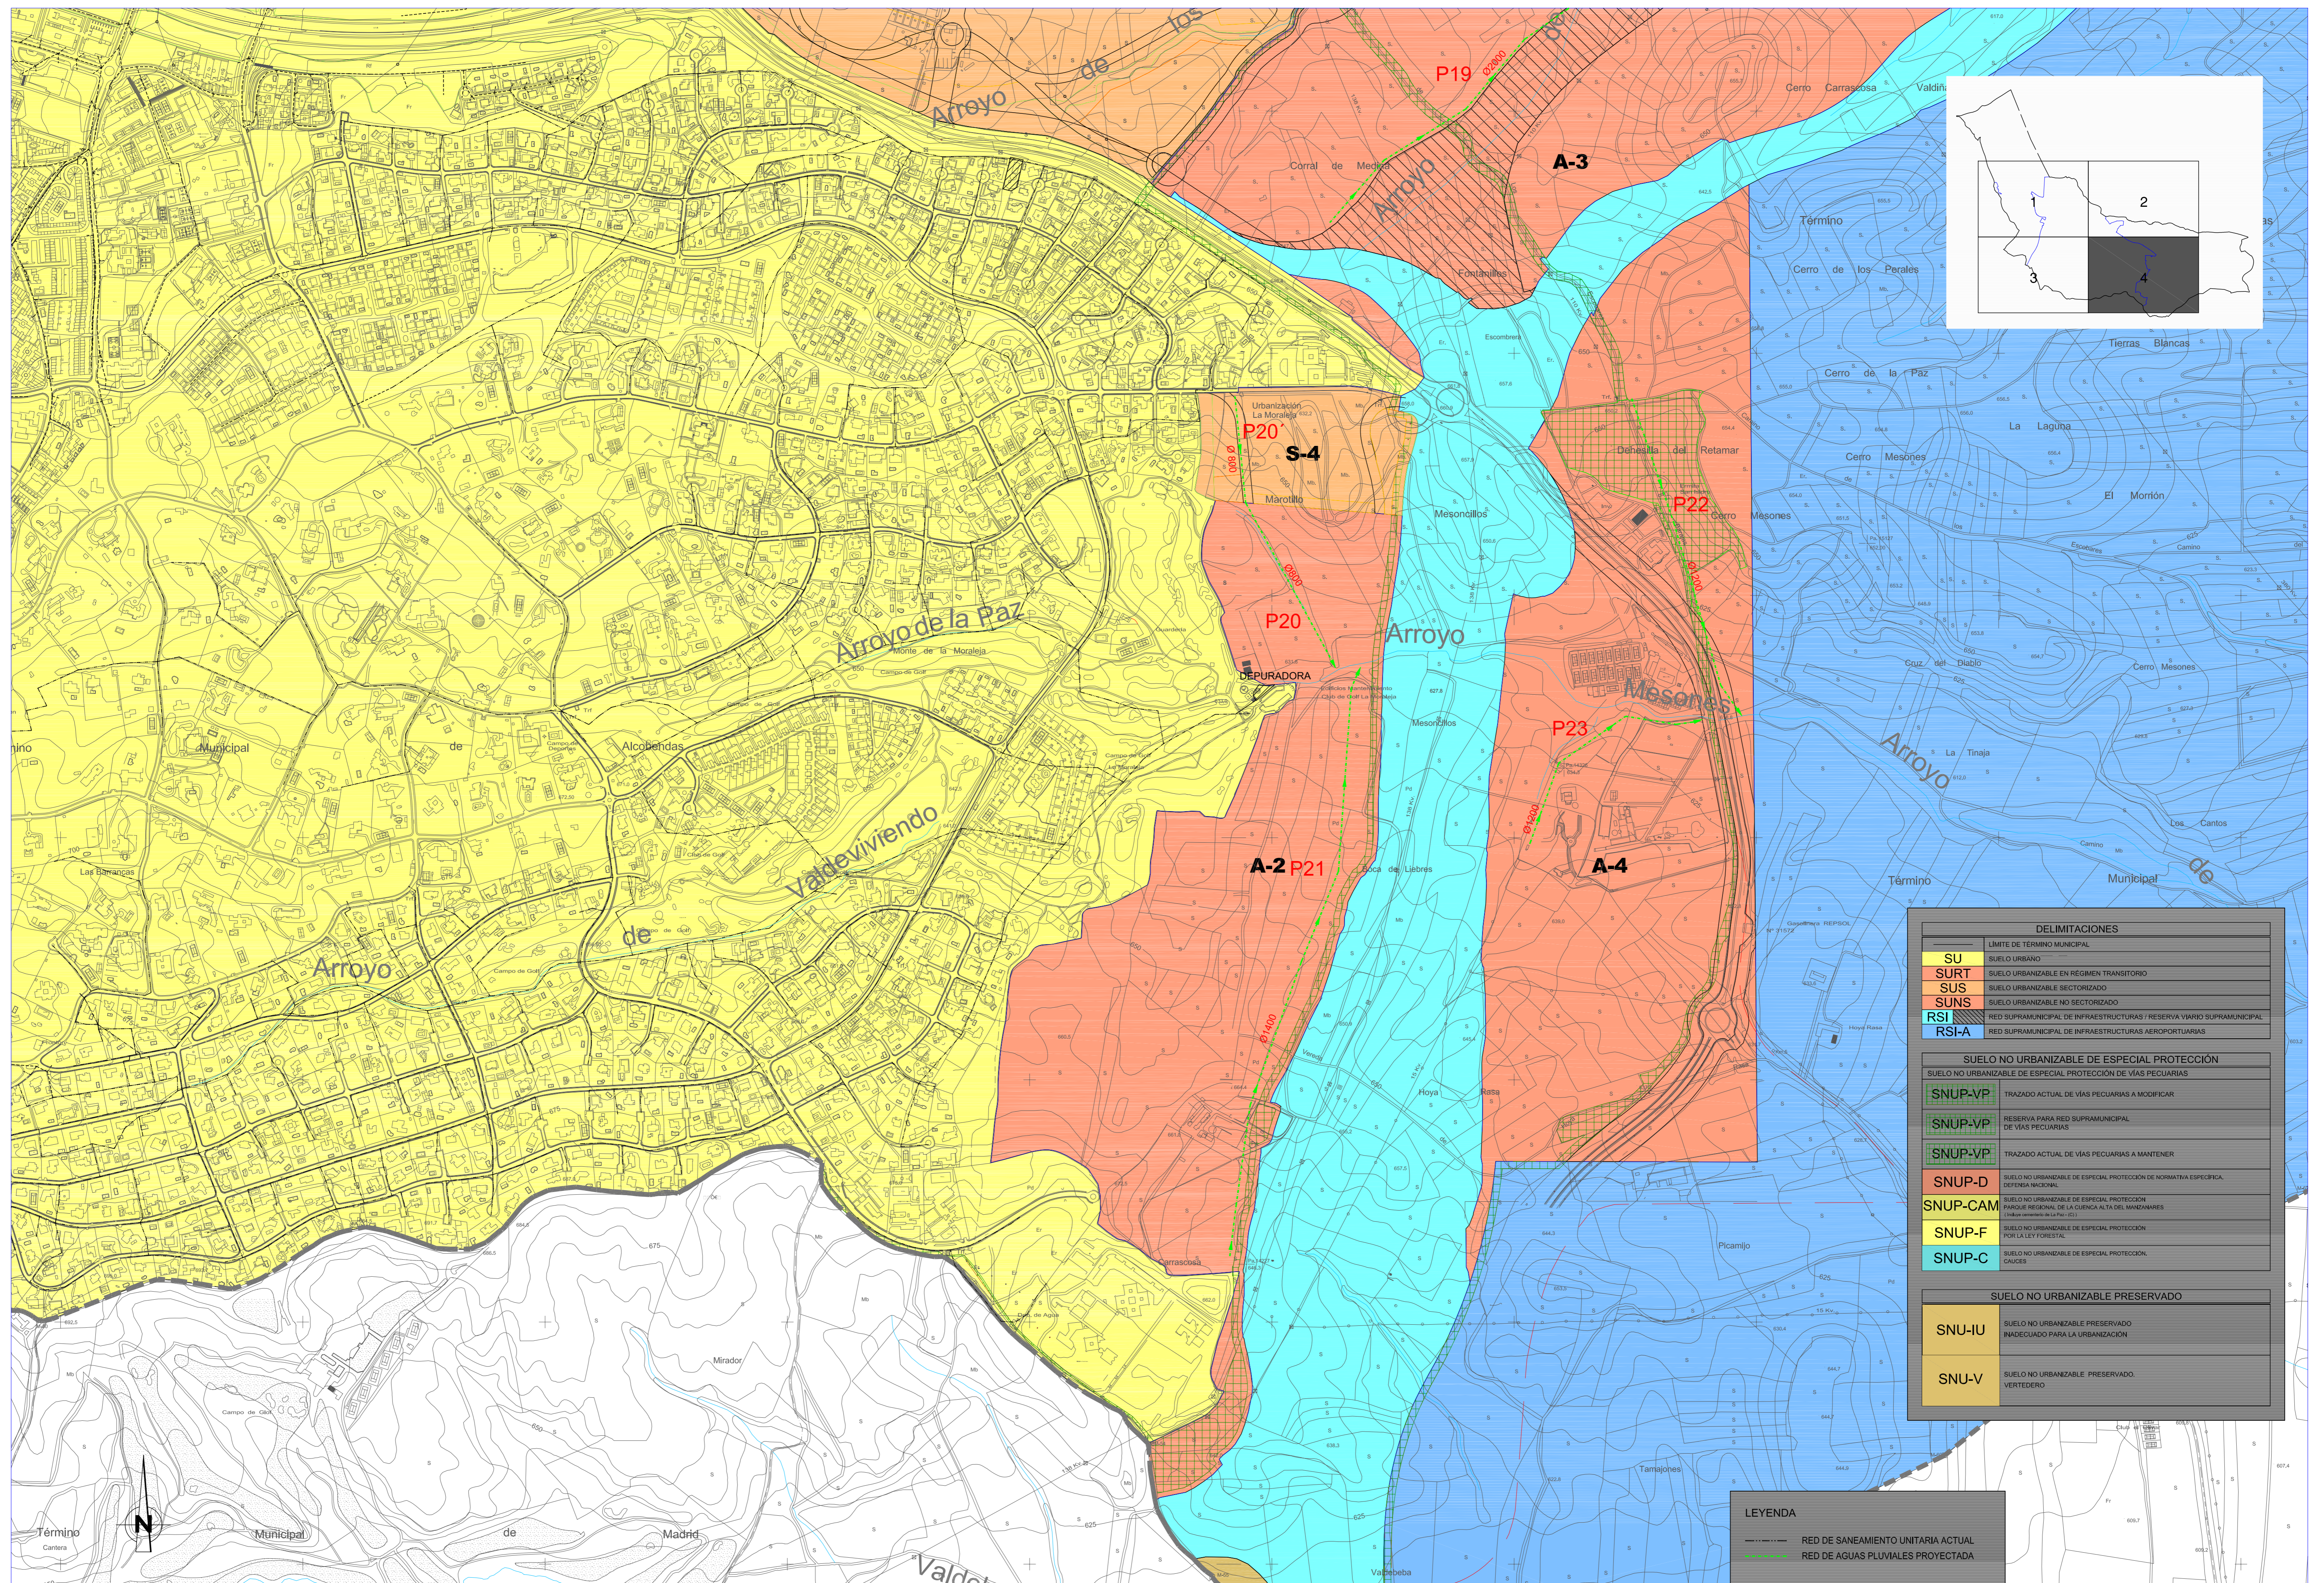

DELIMITACIONES	
—	LÍMITE DE TÉRMINO MUNICIPAL
SU	SUELO URBANO
SURT	SUELO URBANIZABLE EN RÉGIMEN TRANSITORIO
SUS	SUELO URBANIZABLE SECTORIZADO
SUNS	SUELO URBANIZABLE NO SECTORIZADO
RSI	RED SUPRAMUNICIPAL DE INFRAESTRUCTURAS / RESERVA VIARIO SUPRAMUNICIPAL
RSI-A	RED SUPRAMUNICIPAL DE INFRAESTRUCTURAS AEROPORTUARIAS
SUELO NO URBANIZABLE DE ESPECIAL PROTECCIÓN	
SUELO NO URBANIZABLE DE ESPECIAL PROTECCIÓN DE VÍAS PECUARIAS	
SNUP-VP	TRAZADO ACTUAL DE VÍAS PECUARIAS A MODIFICAR
SNUP-VP	RESERVA PARA RED SUPRAMUNICIPAL DE VÍAS PECUARIAS
SNUP-VP	TRAZADO ACTUAL DE VÍAS PECUARIAS A MANTENER
SNUP-D	SUELO NO URBANIZABLE DE ESPECIAL PROTECCIÓN DE NORMATIVA ESPECÍFICA, DEFENSA NACIONAL
SNUP-CAM	SUELO NO URBANIZABLE DE ESPECIAL PROTECCIÓN PARQUE REGIONAL DE LA CUENCA ALTA DEL MANZANARES (Ley 1/1985)
SNUP-F	SUELO NO URBANIZABLE DE ESPECIAL PROTECCIÓN POR LA LEY Y FORESTAL
SNUP-C	SUELO NO URBANIZABLE DE ESPECIAL PROTECCIÓN: CAUCES
SUELO NO URBANIZABLE PRESERVADO	
SNU-IU	SUELO NO URBANIZABLE PRESERVADO INADECUADO PARA LA URBANIZACIÓN
SNU-V	SUELO NO URBANIZABLE PRESERVADO: VERDEDERO

LEYENDA	
—	RED DE SANEAMIENTO UNITARIA ACTUAL
—	RED DE AGUAS PLUVIALES PROYECTADA