



LEYENDA


- LÍMITE DEL TÉRMINO MUNICIPAL
- CAUCE CORRESPONDIENTE A LA MÁXIMA CRECIDA ORDINARIA. DPH
- BANDA INUNDADA PARA 500 AÑOS DE PERIODO DE RETORNO

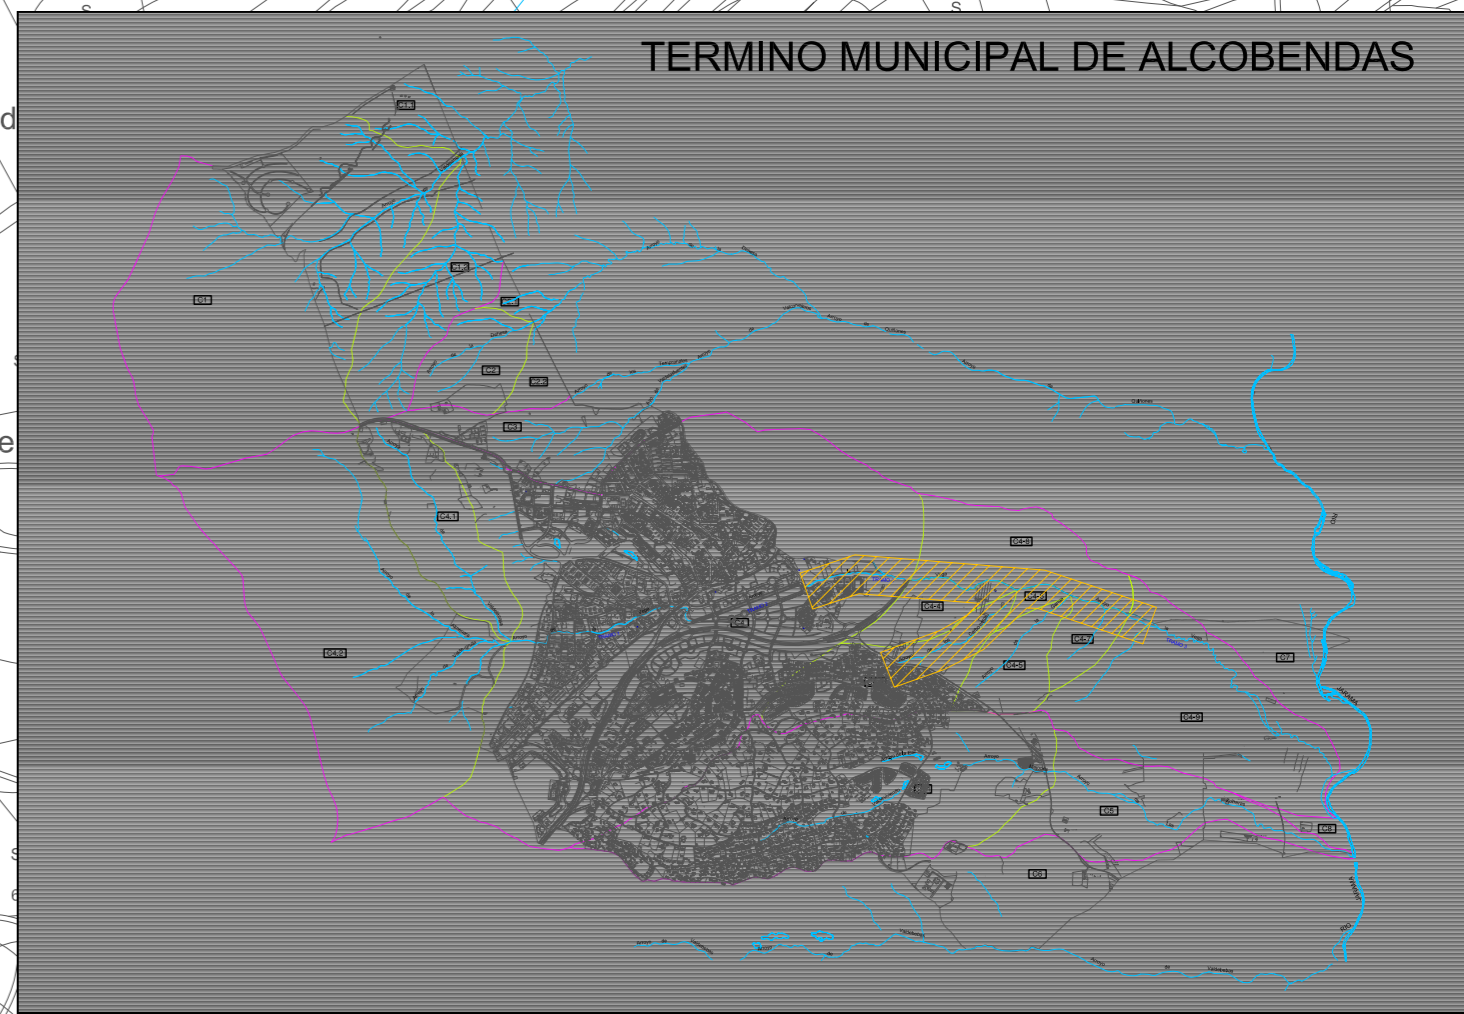

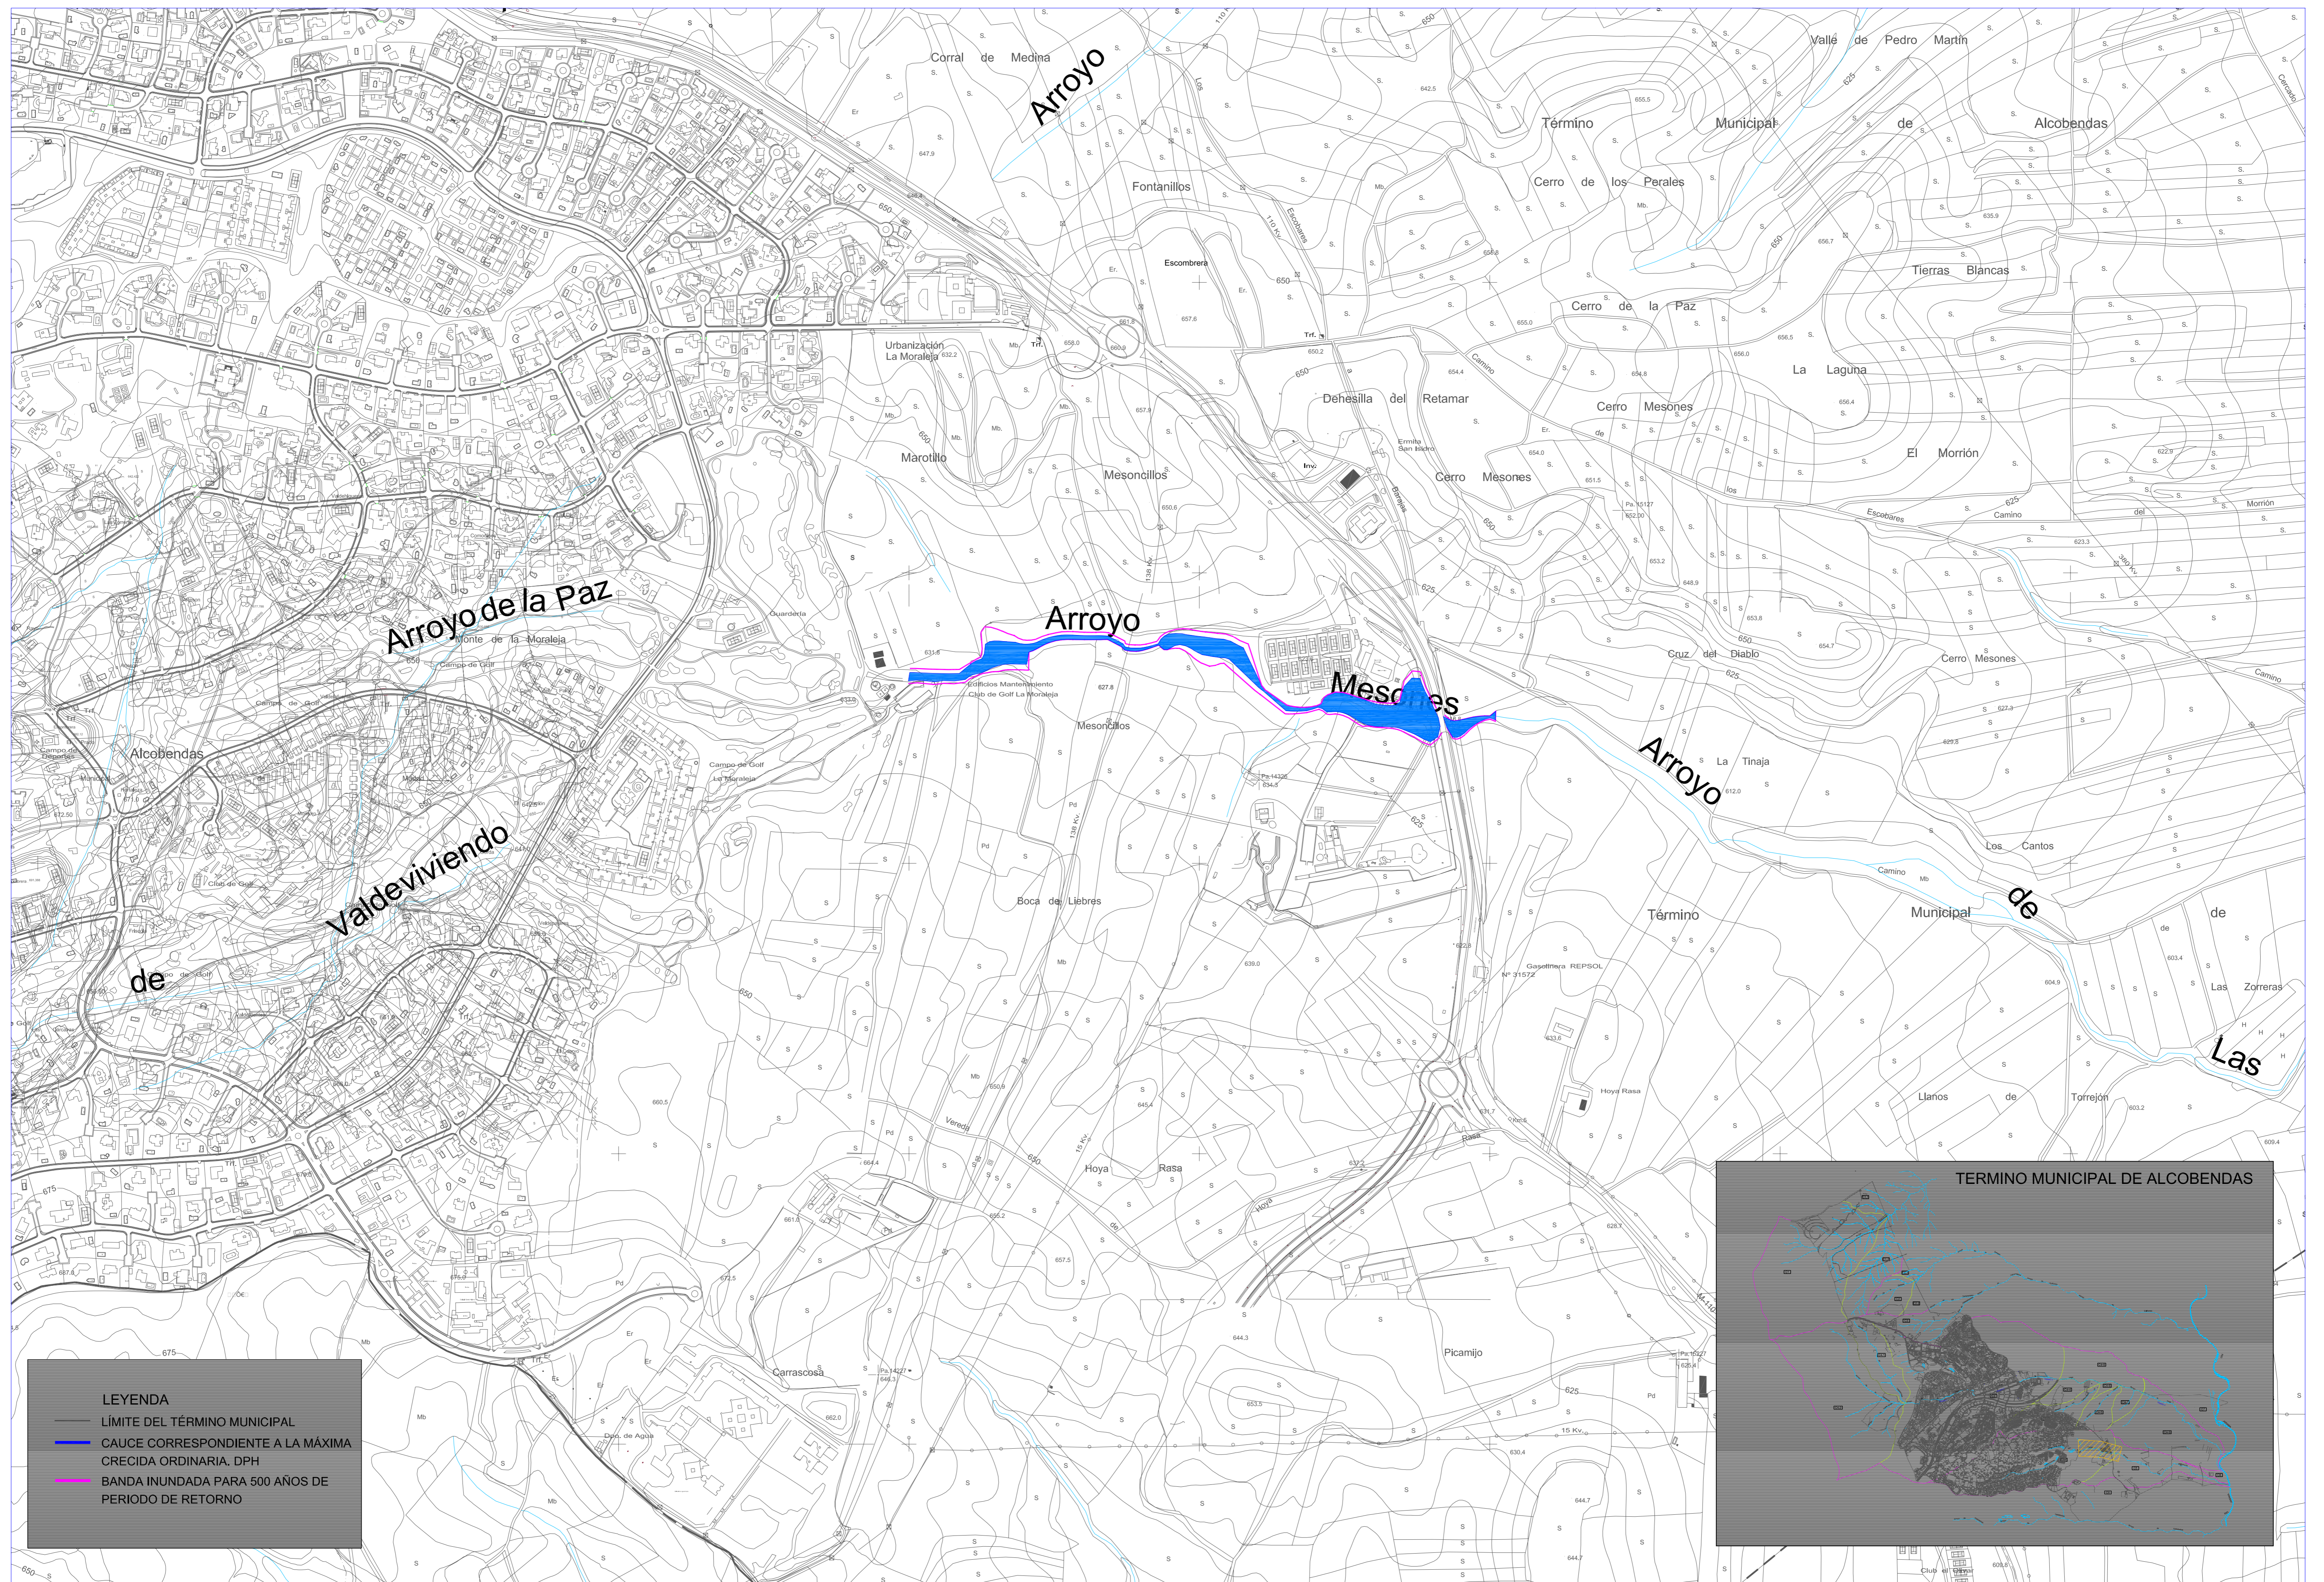


LEYENDA

- LÍMITE DEL TÉRMINO MUNICIPAL
- CAUCE CORRESPONDIENTE A LA MÁXIMA CRECIDA ORDINARIA. DPH
- BANDA INUNDADA PARA 500 AÑOS DE PERIODO DE RETORNO

PROMOTOR
 EXCMO. AYUNTAMIENTO DE ALCOBENDAS

EL INGENIERO AUTOR DEL ESTUDIO
 N.º DE COLEGIADO 12.425
 JORGE LUIS ALEXANDRI VARELA

EMPRESA CONSULTORA
 alexandringeniariacivil

 evaluación ambiental

ESCALAS
 1/5.000
 ORIGINAL DIN-A1
 GRÁFICA

TÍTULO DEL ESTUDIO
 ESTUDIO HIDROLÓGICO Y DE GESTIÓN DE INFRAESTRUCTURAS DE SANEAMIENTO
 REVISIÓN Y ADAPTACIÓN DEL PLAN GENERAL DE ALCOBENDAS
 MADRID

FECHA
 JULIO 2008

DENOMINACIÓN
 PLANTA GENERAL DE DPH Y ZONAS INUNDABLES
 ESTADO ACTUAL

PLANO N.º
 13
 HOJA 2 DE 3