



LEYENDA

- LÍMITE DEL TÉRMINO MUNICIPAL
- CAUCE CORRESPONDIENTE A LA MÁXIMA CRECIDA ORDINARIA. DPH
- BANDA INUNDADA PARA 500 AÑOS DE PERIODO DE RETORNO

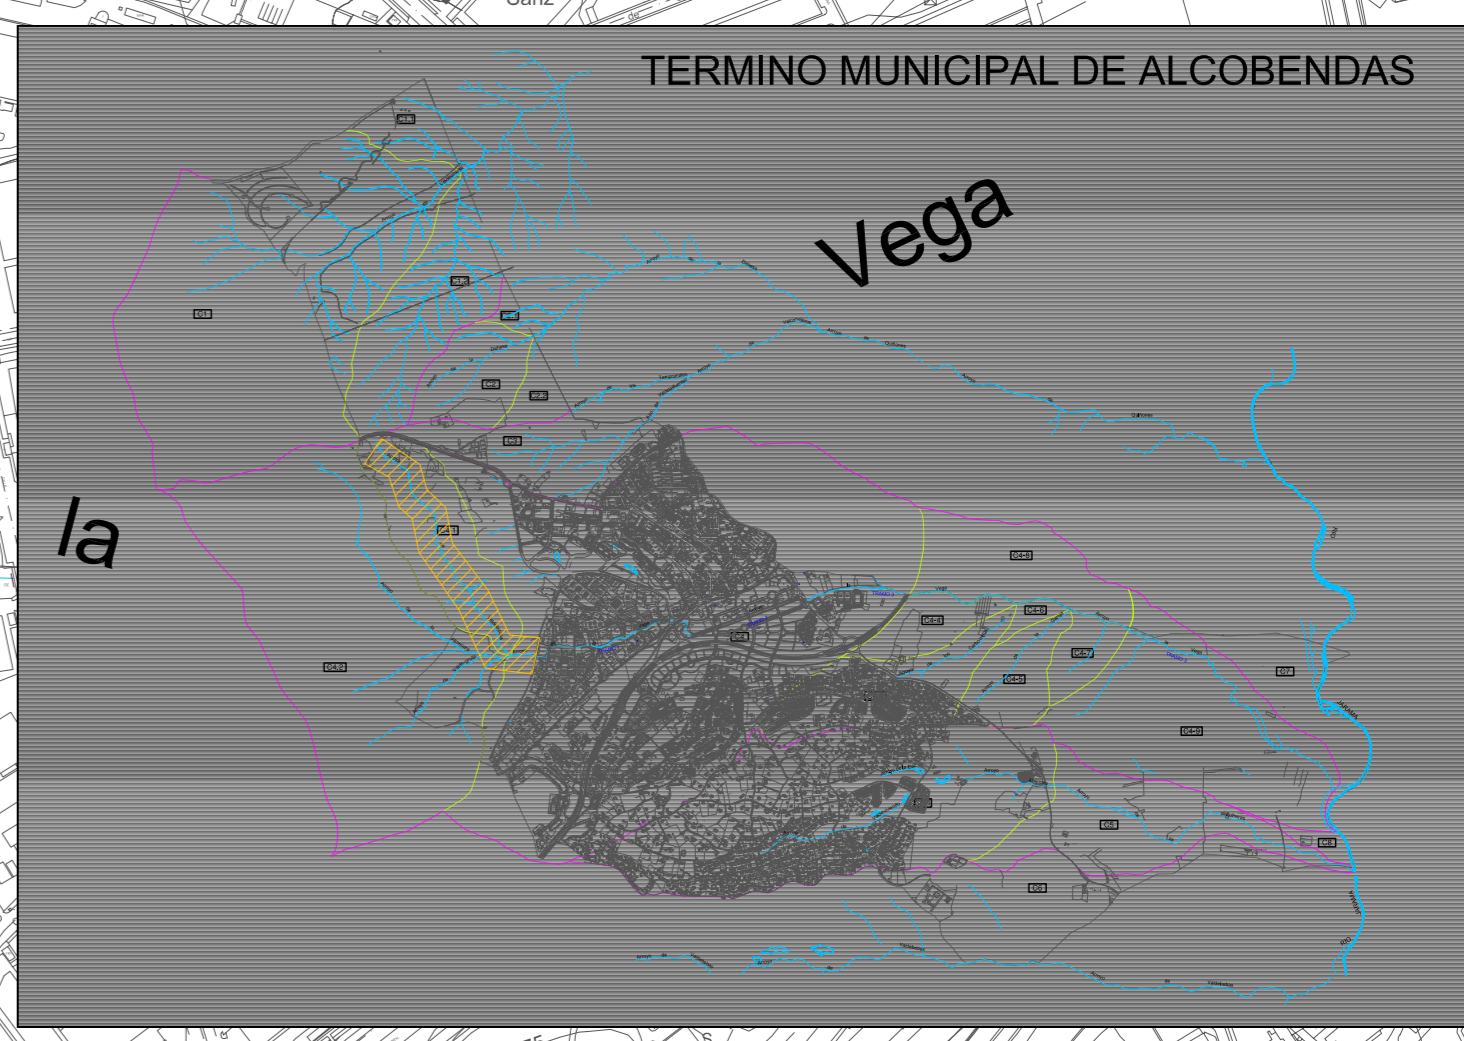

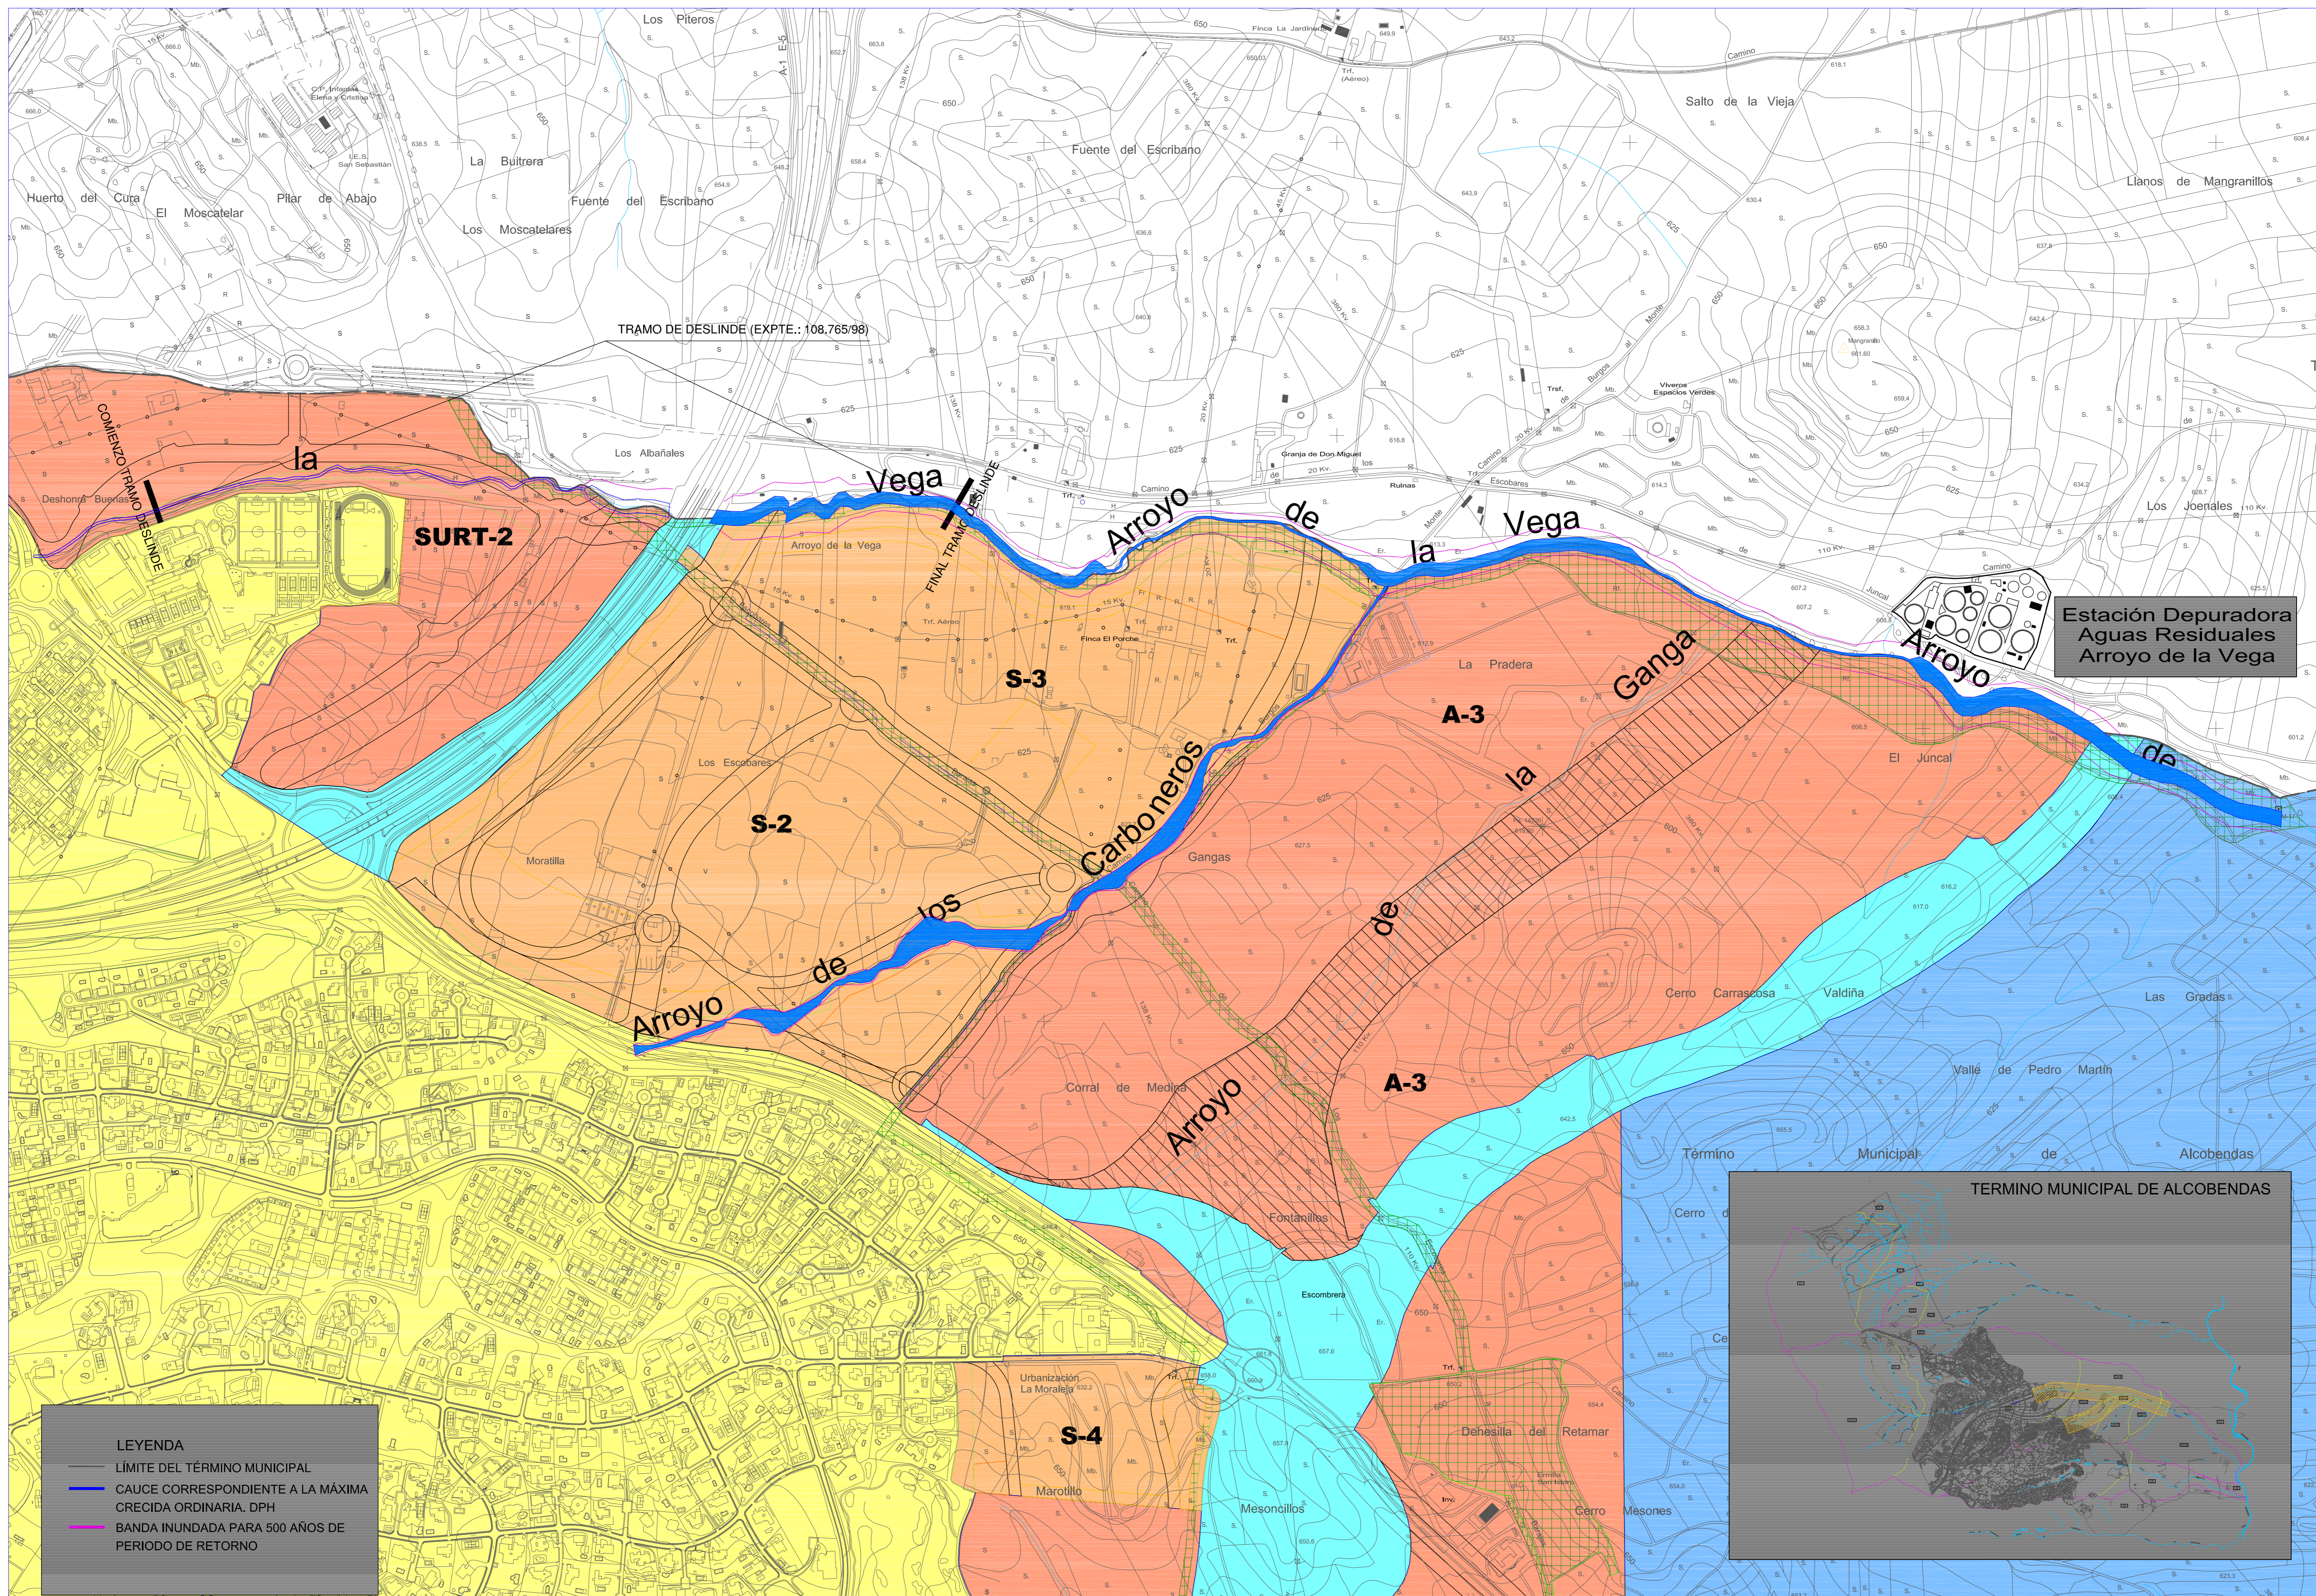

LEYENDA

- LÍMITE DEL TÉRMINO MUNICIPAL
- CAUCE CORRESPONDIENTE A LA MÁXIMA CRECIDA ORDINARIA. DPH
- BANDA INUNDADA PARA 500 AÑOS DE PERIODO DE RETORNO

PROMOTOR
 EXCMO. AYUNTAMIENTO DE ALCOBENDAS

EL INGENIERO AUTOR DEL ESTUDIO
 N.º DE COLEGIADO 12.425
 JORGE LUIS ALEXANDRI VARELA

EMPRESA CONSULTORA
 alexandringeneriacivil

evaluación ambiental

ESCALAS
 1/5.000
 ORIGINAL DIN-A1

TÍTULO DEL ESTUDIO
 ESTUDIO HIDROLÓGICO Y DE GESTIÓN DE INFRAESTRUCTURAS DE SANEAMIENTO REVISIÓN Y ADAPTACIÓN DEL PLAN GENERAL DE ALCOBENDAS MADRID

FECHA
 JULIO 2008

DENOMINACIÓN
 PLANTA GENERAL DE DPH Y ZONAS INUNDABLES ESTADO FUTURO

PLANO N.º
 14
 HOJA 1 DE 3