



LEYENDA

- LÍMITE DEL TÉRMINO MUNICIPAL
- CAUCE CORRESPONDIENTE A LA MÁXIMA CRECIDA ORDINARIA. DPH
- ZONA DE POLICÍA (100.00m)

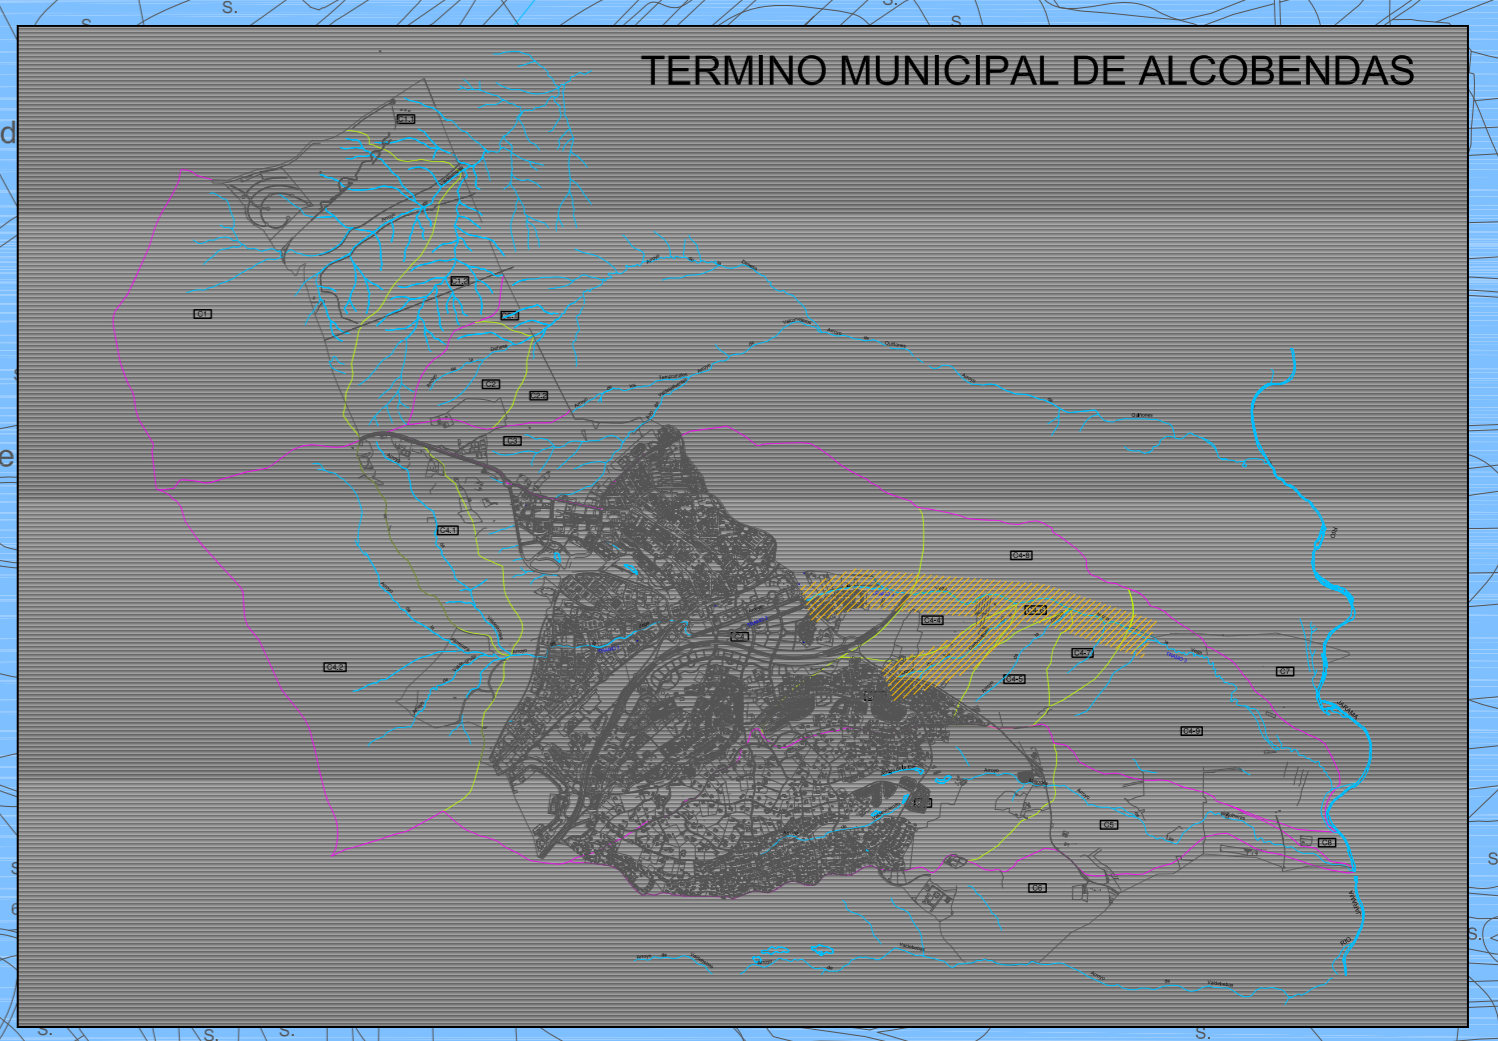

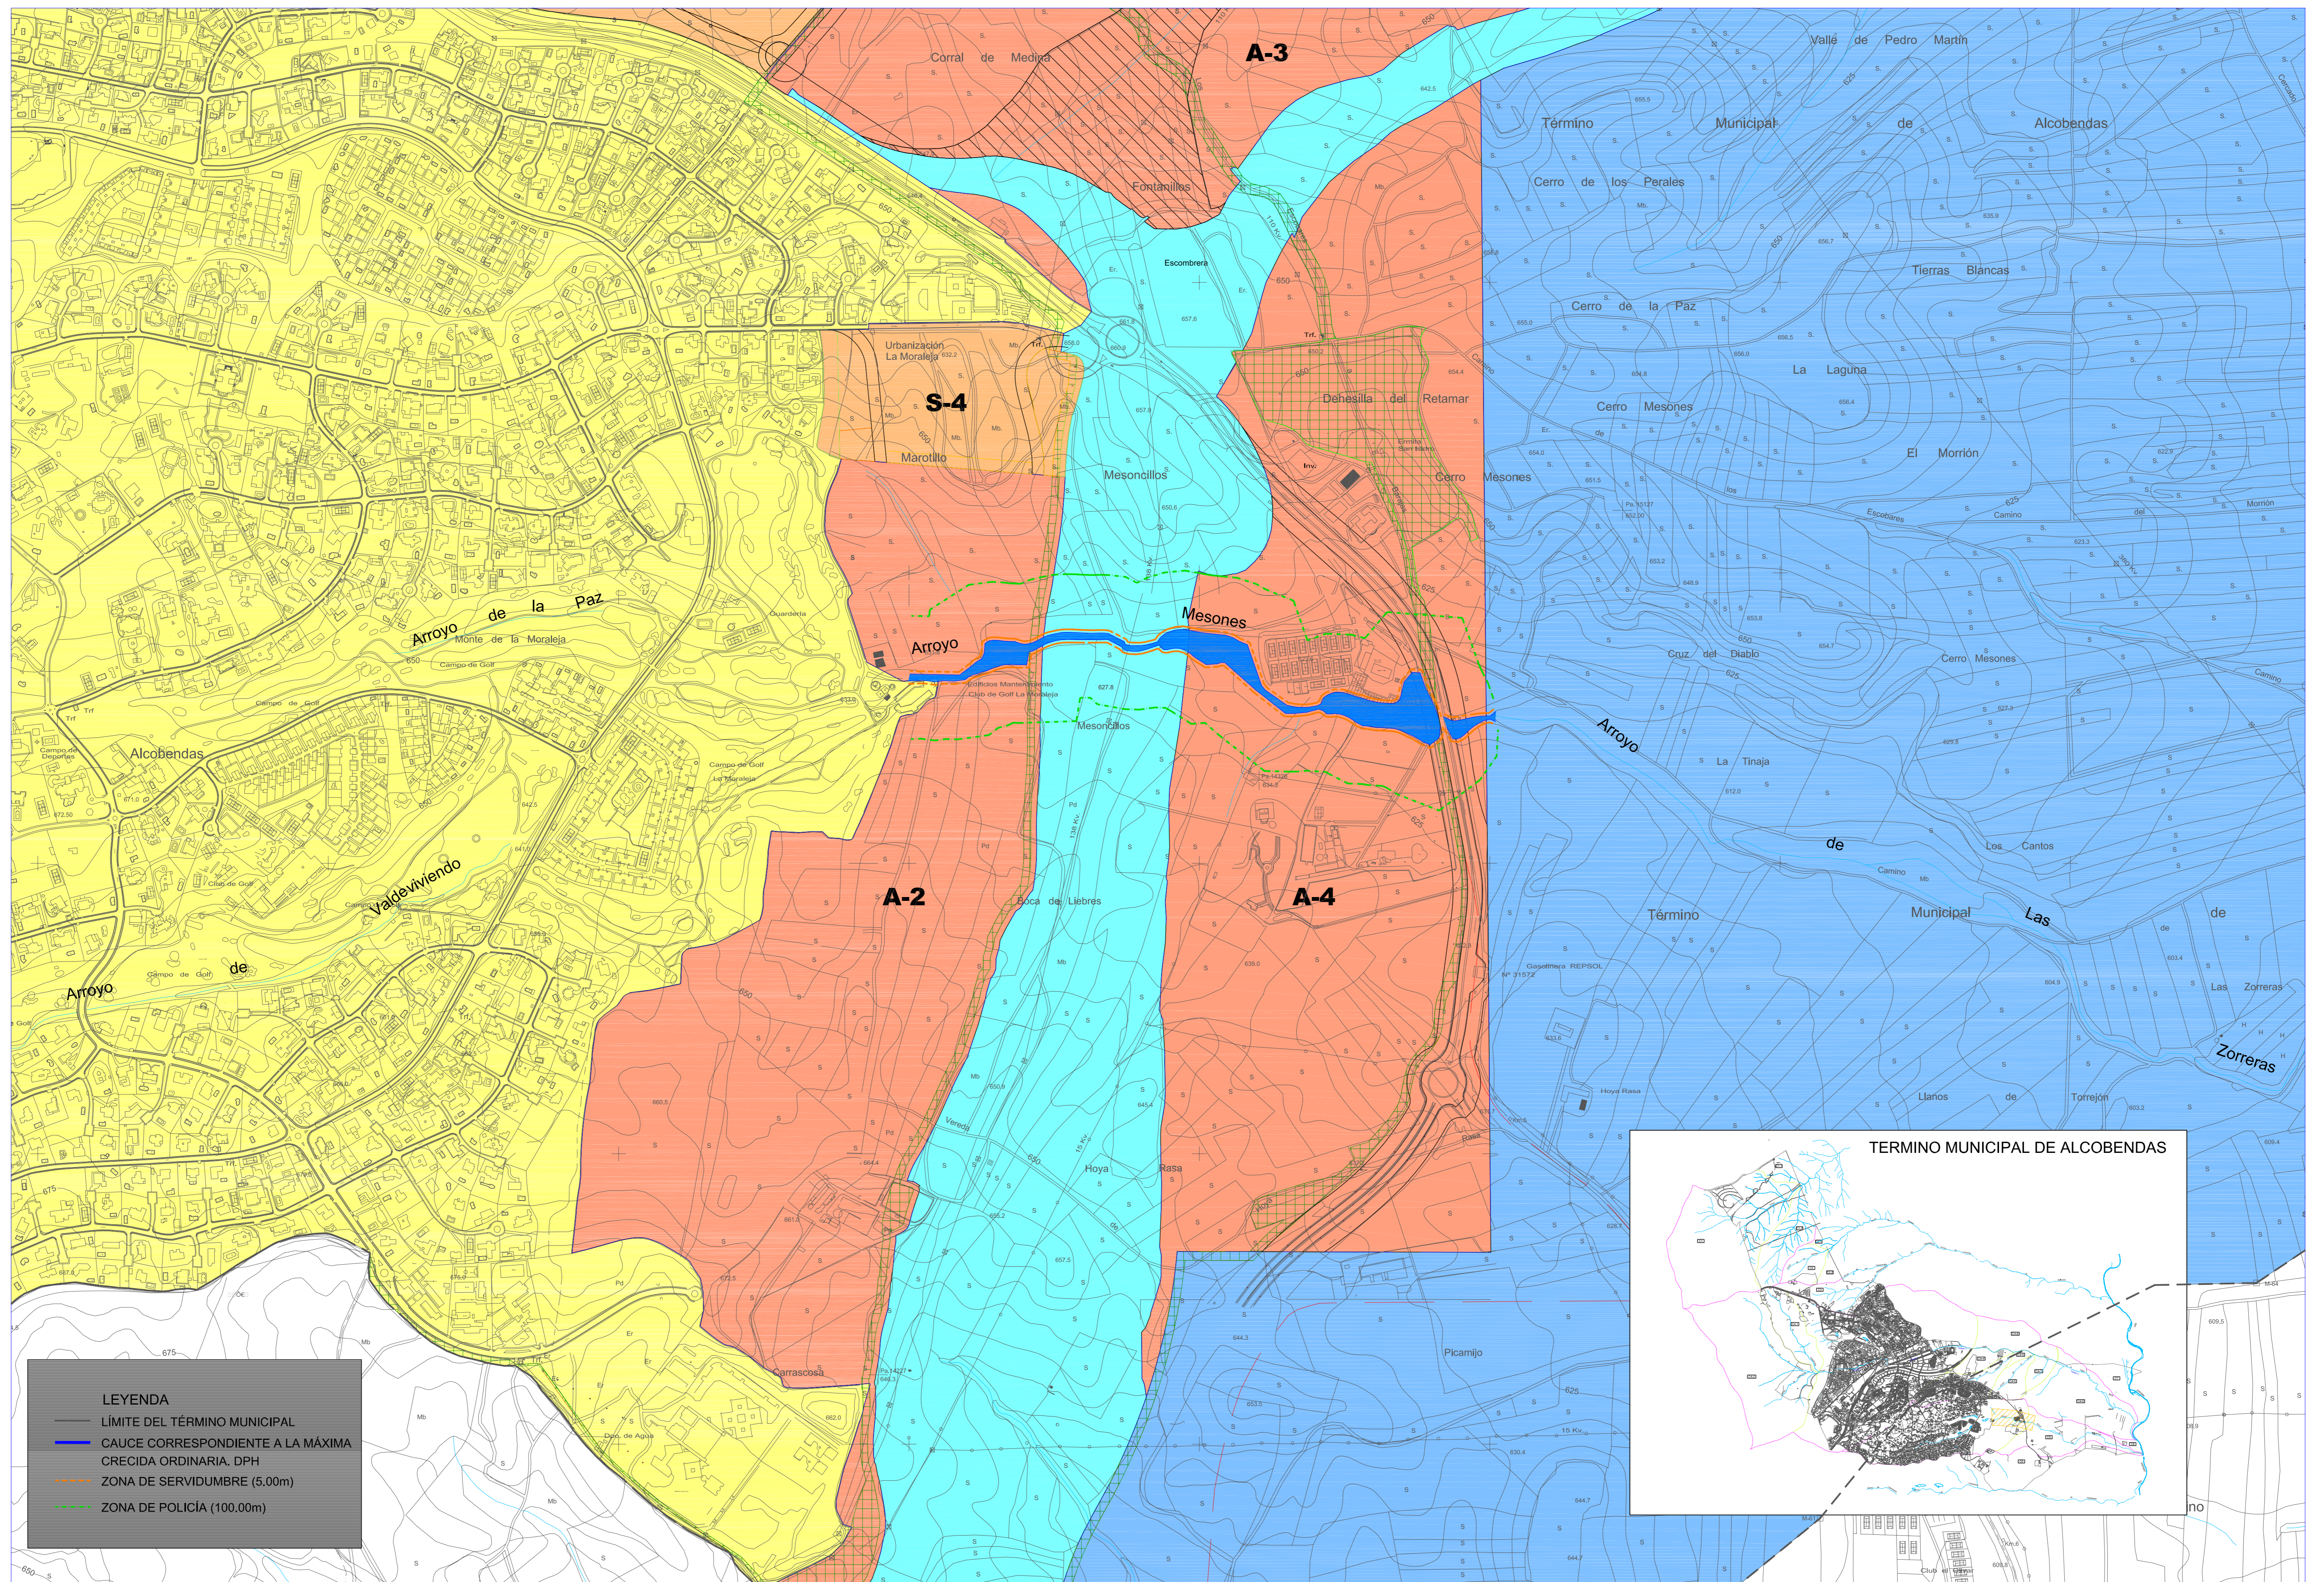

LEYENDA	
	LÍMITE DEL TÉRMINO MUNICIPAL
	CAUCE CORRESPONDIENTE A LA MÁXIMA CRECIDA ORDINARIA. DPH
	ZONA DE SERVIDUMBRE (5.00m)
	ZONA DE POLICÍA (100.00m)

PROMOTOR
 EXCMO. AYUNTAMIENTO DE ALCOBENDAS

EL INGENIERO AUTOR DEL ESTUDIO
 N.º DE COLEGIADO 12.425
 JORGE LUIS ALEXANDRI VARELA

EMPRESA CONSULTORA
 alexandringenieriacivil

evaluación ambiental

ESCALAS
 1/5.000
 ORIGINAL DIN-A1

TÍTULO DEL ESTUDIO
 ESTUDIO HIDROLÓGICO Y DE GESTIÓN DE INFRAESTRUCTURAS DE SANEAMIENTO
 REVISIÓN Y ADAPTACIÓN DEL PLAN GENERAL DE ALCOBENDAS
 MADRID

FECHA
 JULIO 2008

DENOMINACIÓN
 PLANTA GENERAL DE DPH, ZONA DE SERVIDUMBRE Y ZONA DE POLICÍA. ESTADO FUTURO

PLANO N.º
 15
 HOJA 2 DE 3