


NOMBRE DE LAS CUENCAS	NOMBRE DE LA CORRIENTE	SUPERFICIE En m <sup>2</sup>
CUENCA C1	ARROYO VALDELAMASA	9.244.539,39
CUENCA C1-1		601.953,06
CUENCA C1-2	ARROYO DE LA CUEVA	2.280.803,86
CUENCA C2	ARROYO DE LA DEHESA	1.096.355,84
CUENCA C2-1		128.487,18
CUENCA C2-2		355.698,54
CUENCA C3	ARROYO DE VALDEASFUENTES	1.669.797,33
CUENCA C4	ARROYO DE LA VEGA	15.672.122,87
CUENCA C4-1	ARROYO DE VALDELACASA	1.926.977,82
CUENCA C4-2		8.398.184,77
CUENCA C4-3	ARROYO DE LOS CARBONEROS	1.810.747,13
CUENCA C4-4		699.844,39
CUENCA C4-5	ARROYO DE LA GANGA	933.670,73
CUENCA C4-6		149.226,88
CUENCA C4-7		519.568,67
CUENCA C4-8		1.753.705,31
CUENCA C4-9		4.209.649,25
CUENCA C5	ARROYO DE LOS MESONES	2.389.120,09
CUENCA C5-1	ARROYO DE LAS ZORRERAS	6.464.586,84
CUENCA C6		2.285.514,34
CUENCA C7		1.243.797,41
CUENCA C8		179.806,03

LEYENDA	
	LÍMITE DEL TÉRMINO MUNICIPAL
	LÍMITE DE CUENCAS
	LÍMITE DE SUBCUENCAS



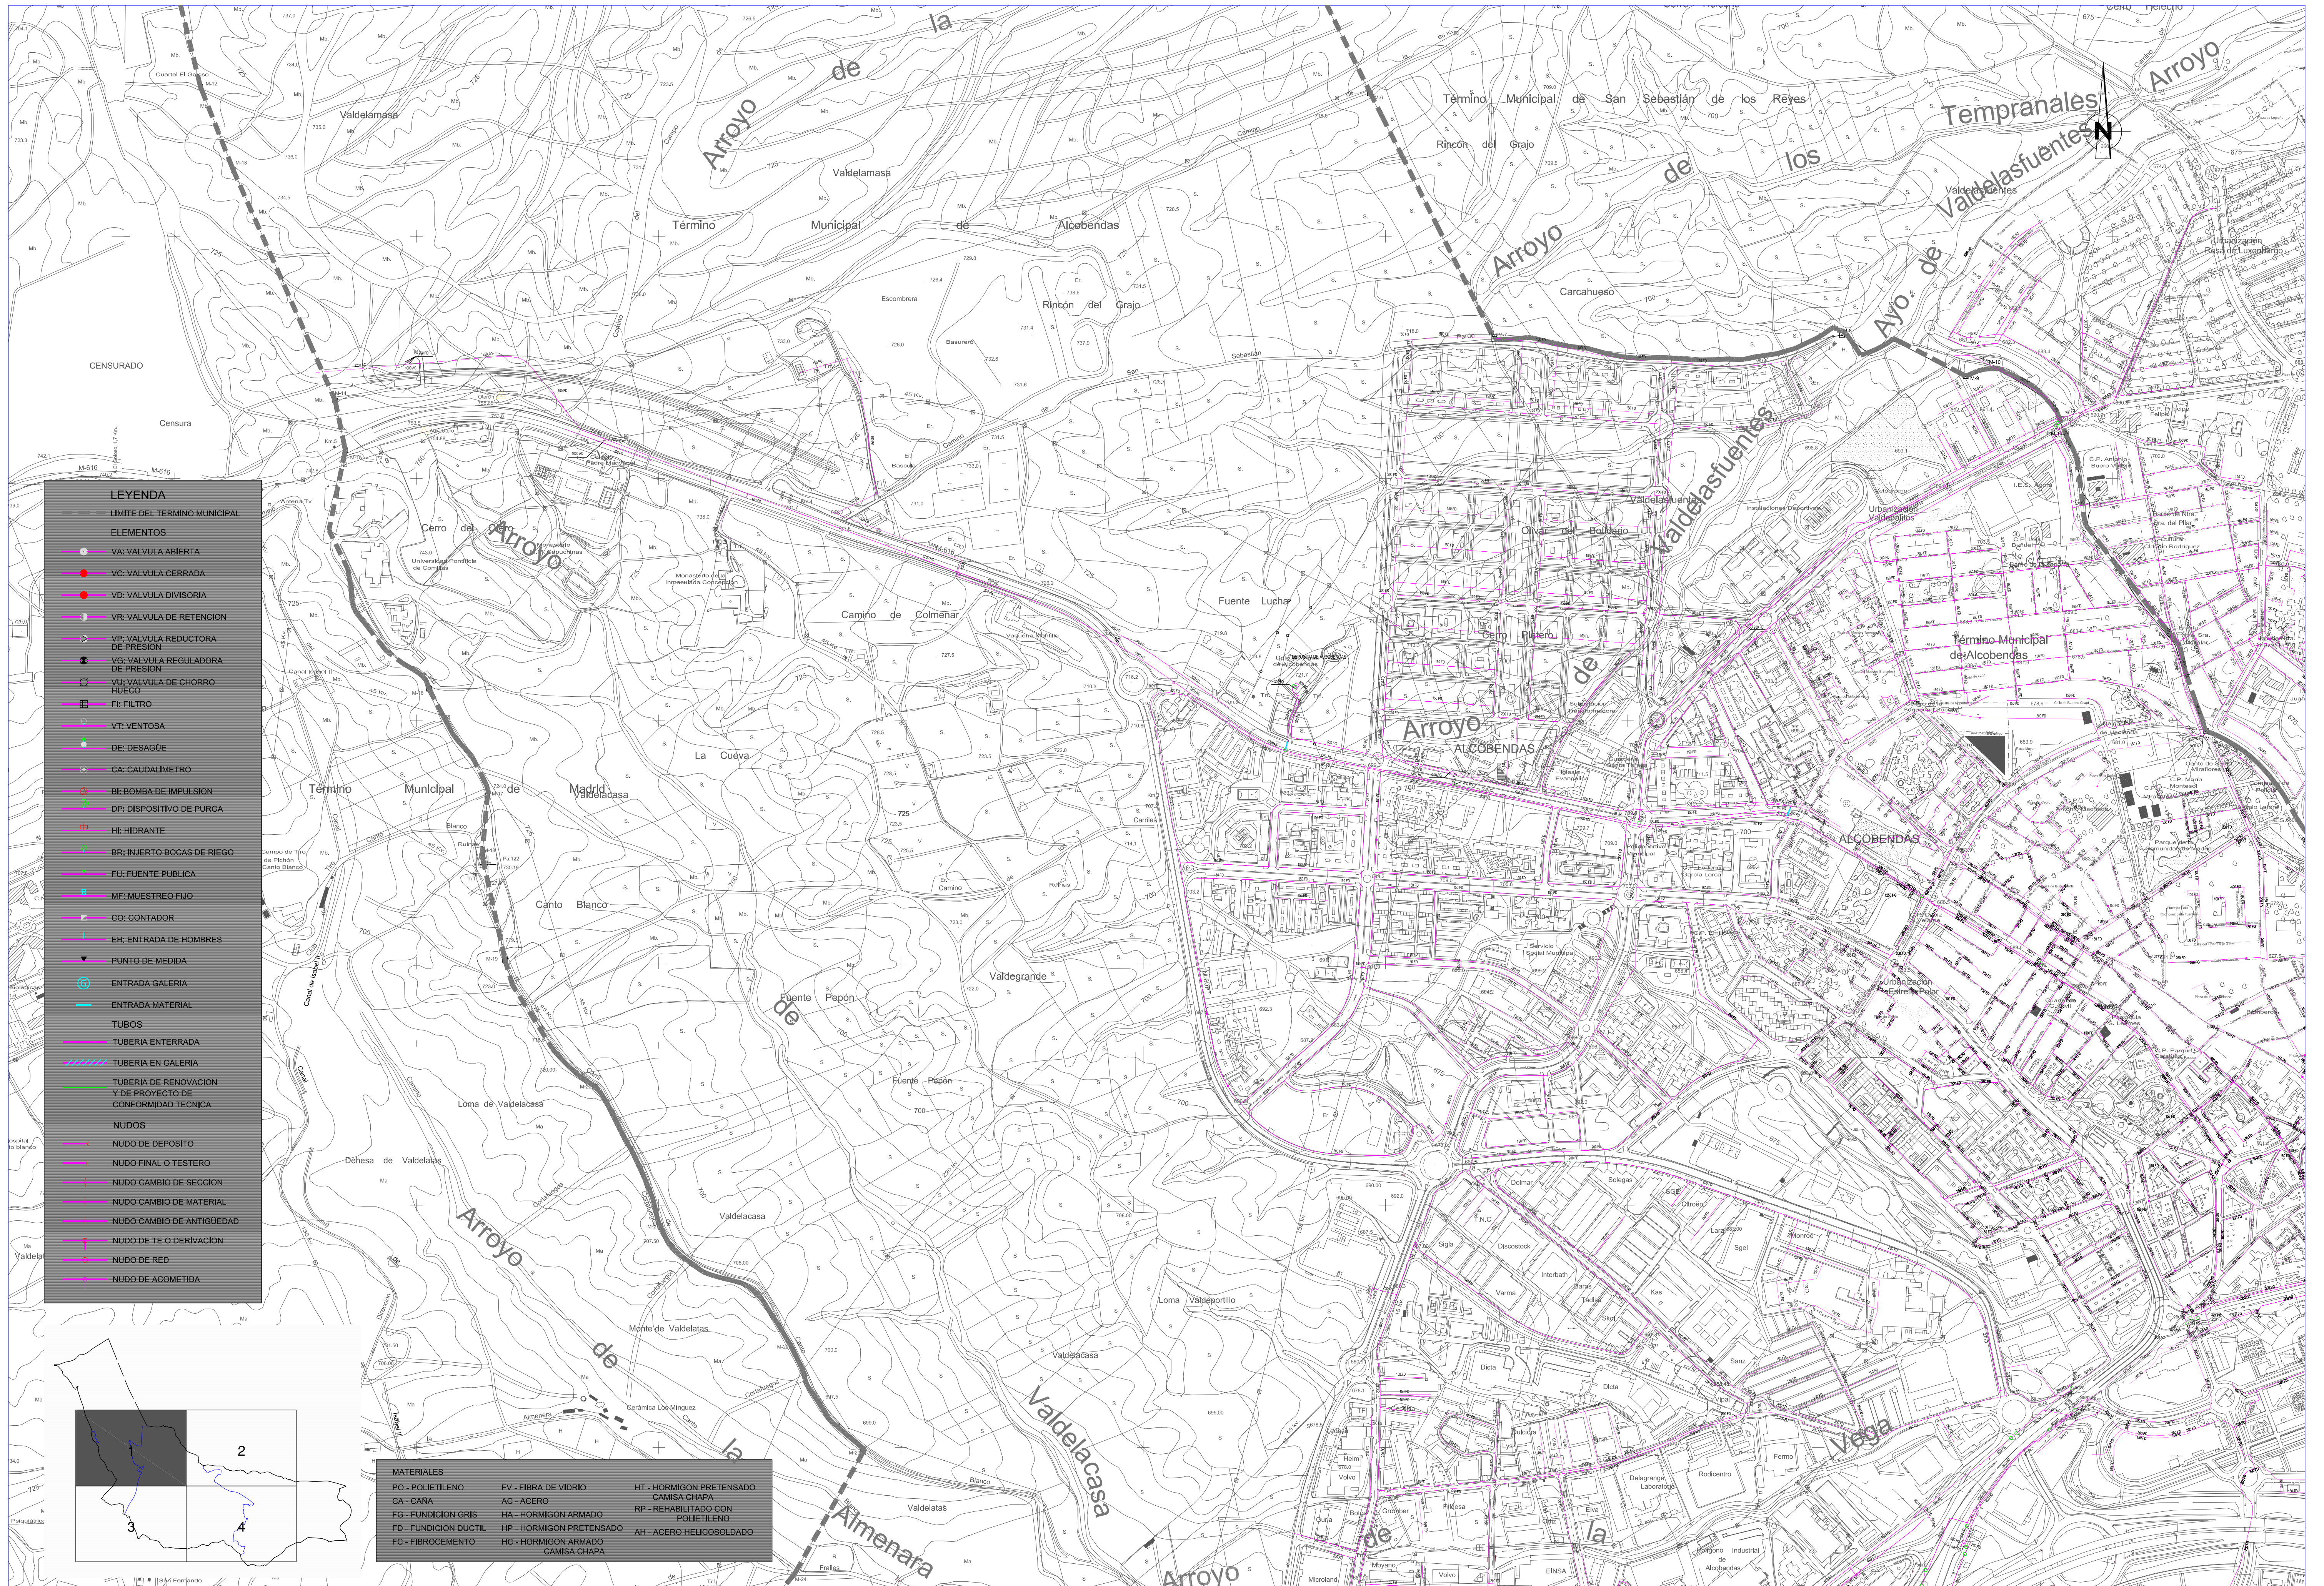

**LEYENDA**

---	LMITE DEL TERMINO MUNICIPAL
○	ELEMENTOS
○	VA: VALVULA ABIERTA
●	VC: VALVULA CERRADA
○	VD: VALVULA DIVISORIA
○	VR: VALVULA DE RETENCION
○	VP: VALVULA REDUCTORA DE PRESION
○	VG: VALVULA REGULADORA DE PRESION
○	VU: VALVULA DE CHORRO HUECO
○	FI: FILTRO
○	VT: VENTOSA
○	DE: DESAGÜE
○	CA: CAUDALIMETRO
○	BI: BOMBA DE IMPULSION
○	DP: DISPOSITIVO DE PURGA
○	HI: HIDRANTE
○	BR: INJERTO BOCAS DE RIEGO
○	FU: FUENTE PUBLICA
○	MF: MUESTREO FLUO
○	CO: CONTADOR
○	EH: ENTRADA DE HOMBRES
○	PUNTO DE MEDIDA
○	ENTRADA GALERIA
○	ENTRADA MATERIAL
---	TUBOS
---	TUBERIA ENTERRADA
---	TUBERIA EN GALERIA
---	TUBERIA DE RENOVACION Y DE PROYECTO DE CONFORMIDAD TECNICA
○	NUDOS
○	NUDO DE DEPOSITO
○	NUDO FINAL O TESTERO
○	NUDO CAMBIO DE SECCION
○	NUDO CAMBIO DE MATERIAL
○	NUDO CAMBIO DE ANTIGÜEDAD
○	NUDO DE TE O DERIVACION
○	NUDO DE RED
○	NUDO DE ACOMETIDA

**MATERIALES**

PO - POLIETILENO	FV - FIBRA DE VIDRIO	HT - HORMIGON PRETENSADO CAMISA CHAPA
CA - CANA	AC - ACERO	RP - REHABILITADO CON POLIETILENO
FG - FUNDICION GRIS	HA - HORMIGON ARMADO	AH - ACERO HELICOSOLDADO
FD - FUNDICION DUCTIL	HP - HORMIGON PRETENSADO CAMISA CHAPA	
FC - FIBROCEMENTO	HC - HORMIGON ARMADO CAMISA CHAPA	

