



LEYENDA

- LÍMITE DEL TÉRMINO MUNICIPAL
- RED GENERAL DE RIEGO
- AGUA RECICLADA Ø125mm.
- AGUA RECICLADA Ø150mm.
- AGUA RECICLADA Ø400mm.
- CONDUCCIONES AMPLIACIÓN AGUA RECICLADA (FASE II)

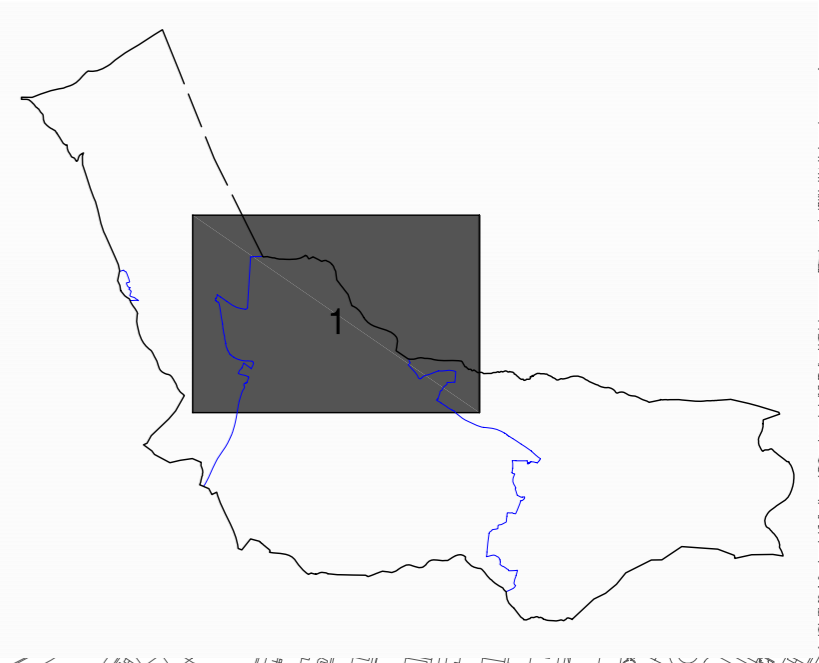

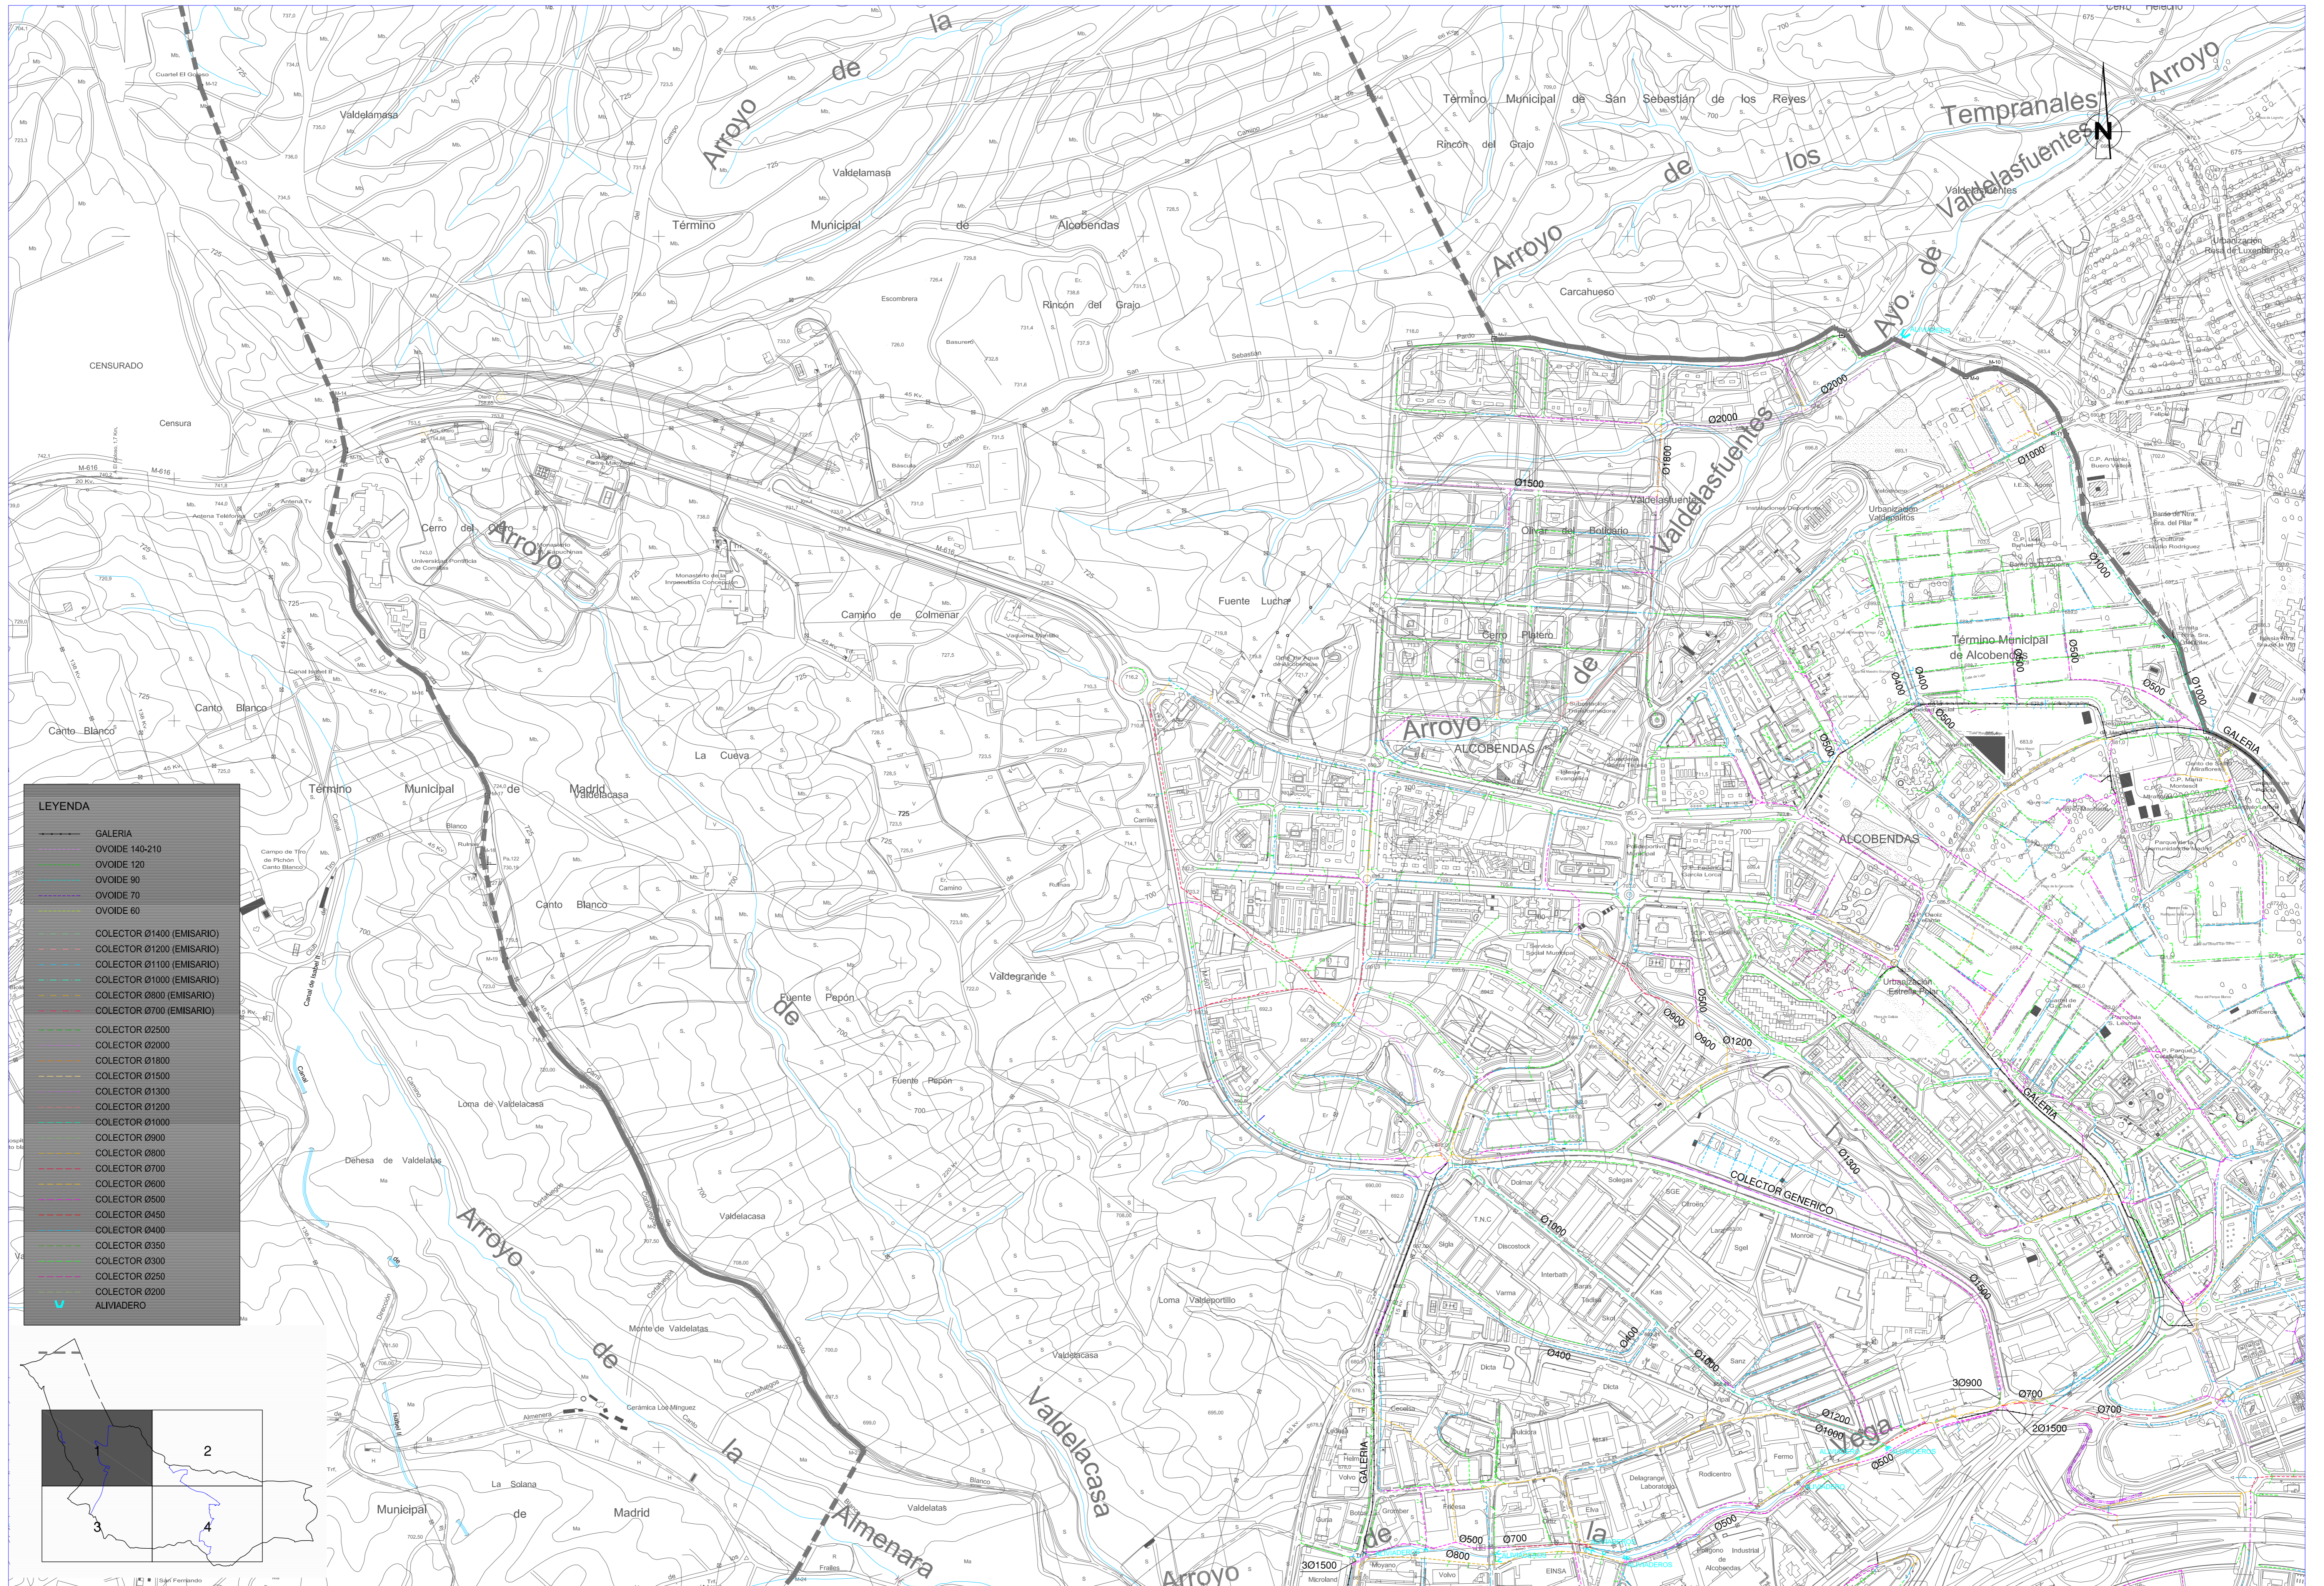

LEYENDA

- GALERIA
- OVOIDE 140-210
- OVOIDE 120
- OVOIDE 90
- OVOIDE 70
- OVOIDE 60
- COLECTOR Ø1400 (EMISARIO)
- COLECTOR Ø1200 (EMISARIO)
- COLECTOR Ø1100 (EMISARIO)
- COLECTOR Ø1000 (EMISARIO)
- COLECTOR Ø800 (EMISARIO)
- COLECTOR Ø700 (EMISARIO)
- COLECTOR Ø2500
- COLECTOR Ø2000
- COLECTOR Ø1800
- COLECTOR Ø1500
- COLECTOR Ø1300
- COLECTOR Ø1200
- COLECTOR Ø1000
- COLECTOR Ø900
- COLECTOR Ø800
- COLECTOR Ø700
- COLECTOR Ø600
- COLECTOR Ø500
- COLECTOR Ø450
- COLECTOR Ø400
- COLECTOR Ø350
- COLECTOR Ø300
- COLECTOR Ø250
- COLECTOR Ø200
- ALIVADERO

