





PROMOTOR
 EXCMO. AYUNTAMIENTO DE ALCOBENDAS

EL INGENIERO AUTOR DEL ESTUDIO
 N.º DE COLEGIADO 12.425
 JORGE LUIS ALEXANDRI VARELA

EMPRESA CONSULTORA
 alexandringeneriacivil

ESCALAS
 1/6.000
 ORIGINAL DIN-A1
 GRÁFICA


TÍTULO DEL ESTUDIO
 ESTUDIO HIDROLÓGICO Y DE GESTIÓN DE INFRAESTRUCTURAS DE SANEAMIENTO
 REVISIÓN Y ADAPTACIÓN DEL PLAN GENERAL DE ALCOBENDAS
 MADRID

FECHA
 JULIO 2008

DENOMINACIÓN
 INFRAESTRUCTURA EXISTENTE MUNICIPAL
 RED UNITARIA DE SANEAMIENTO

PLANO N.º
 7
 HOJA 2 DE 4

**Estación Depuradora
 Aguas Residuales
 Arroyo de la Vega**

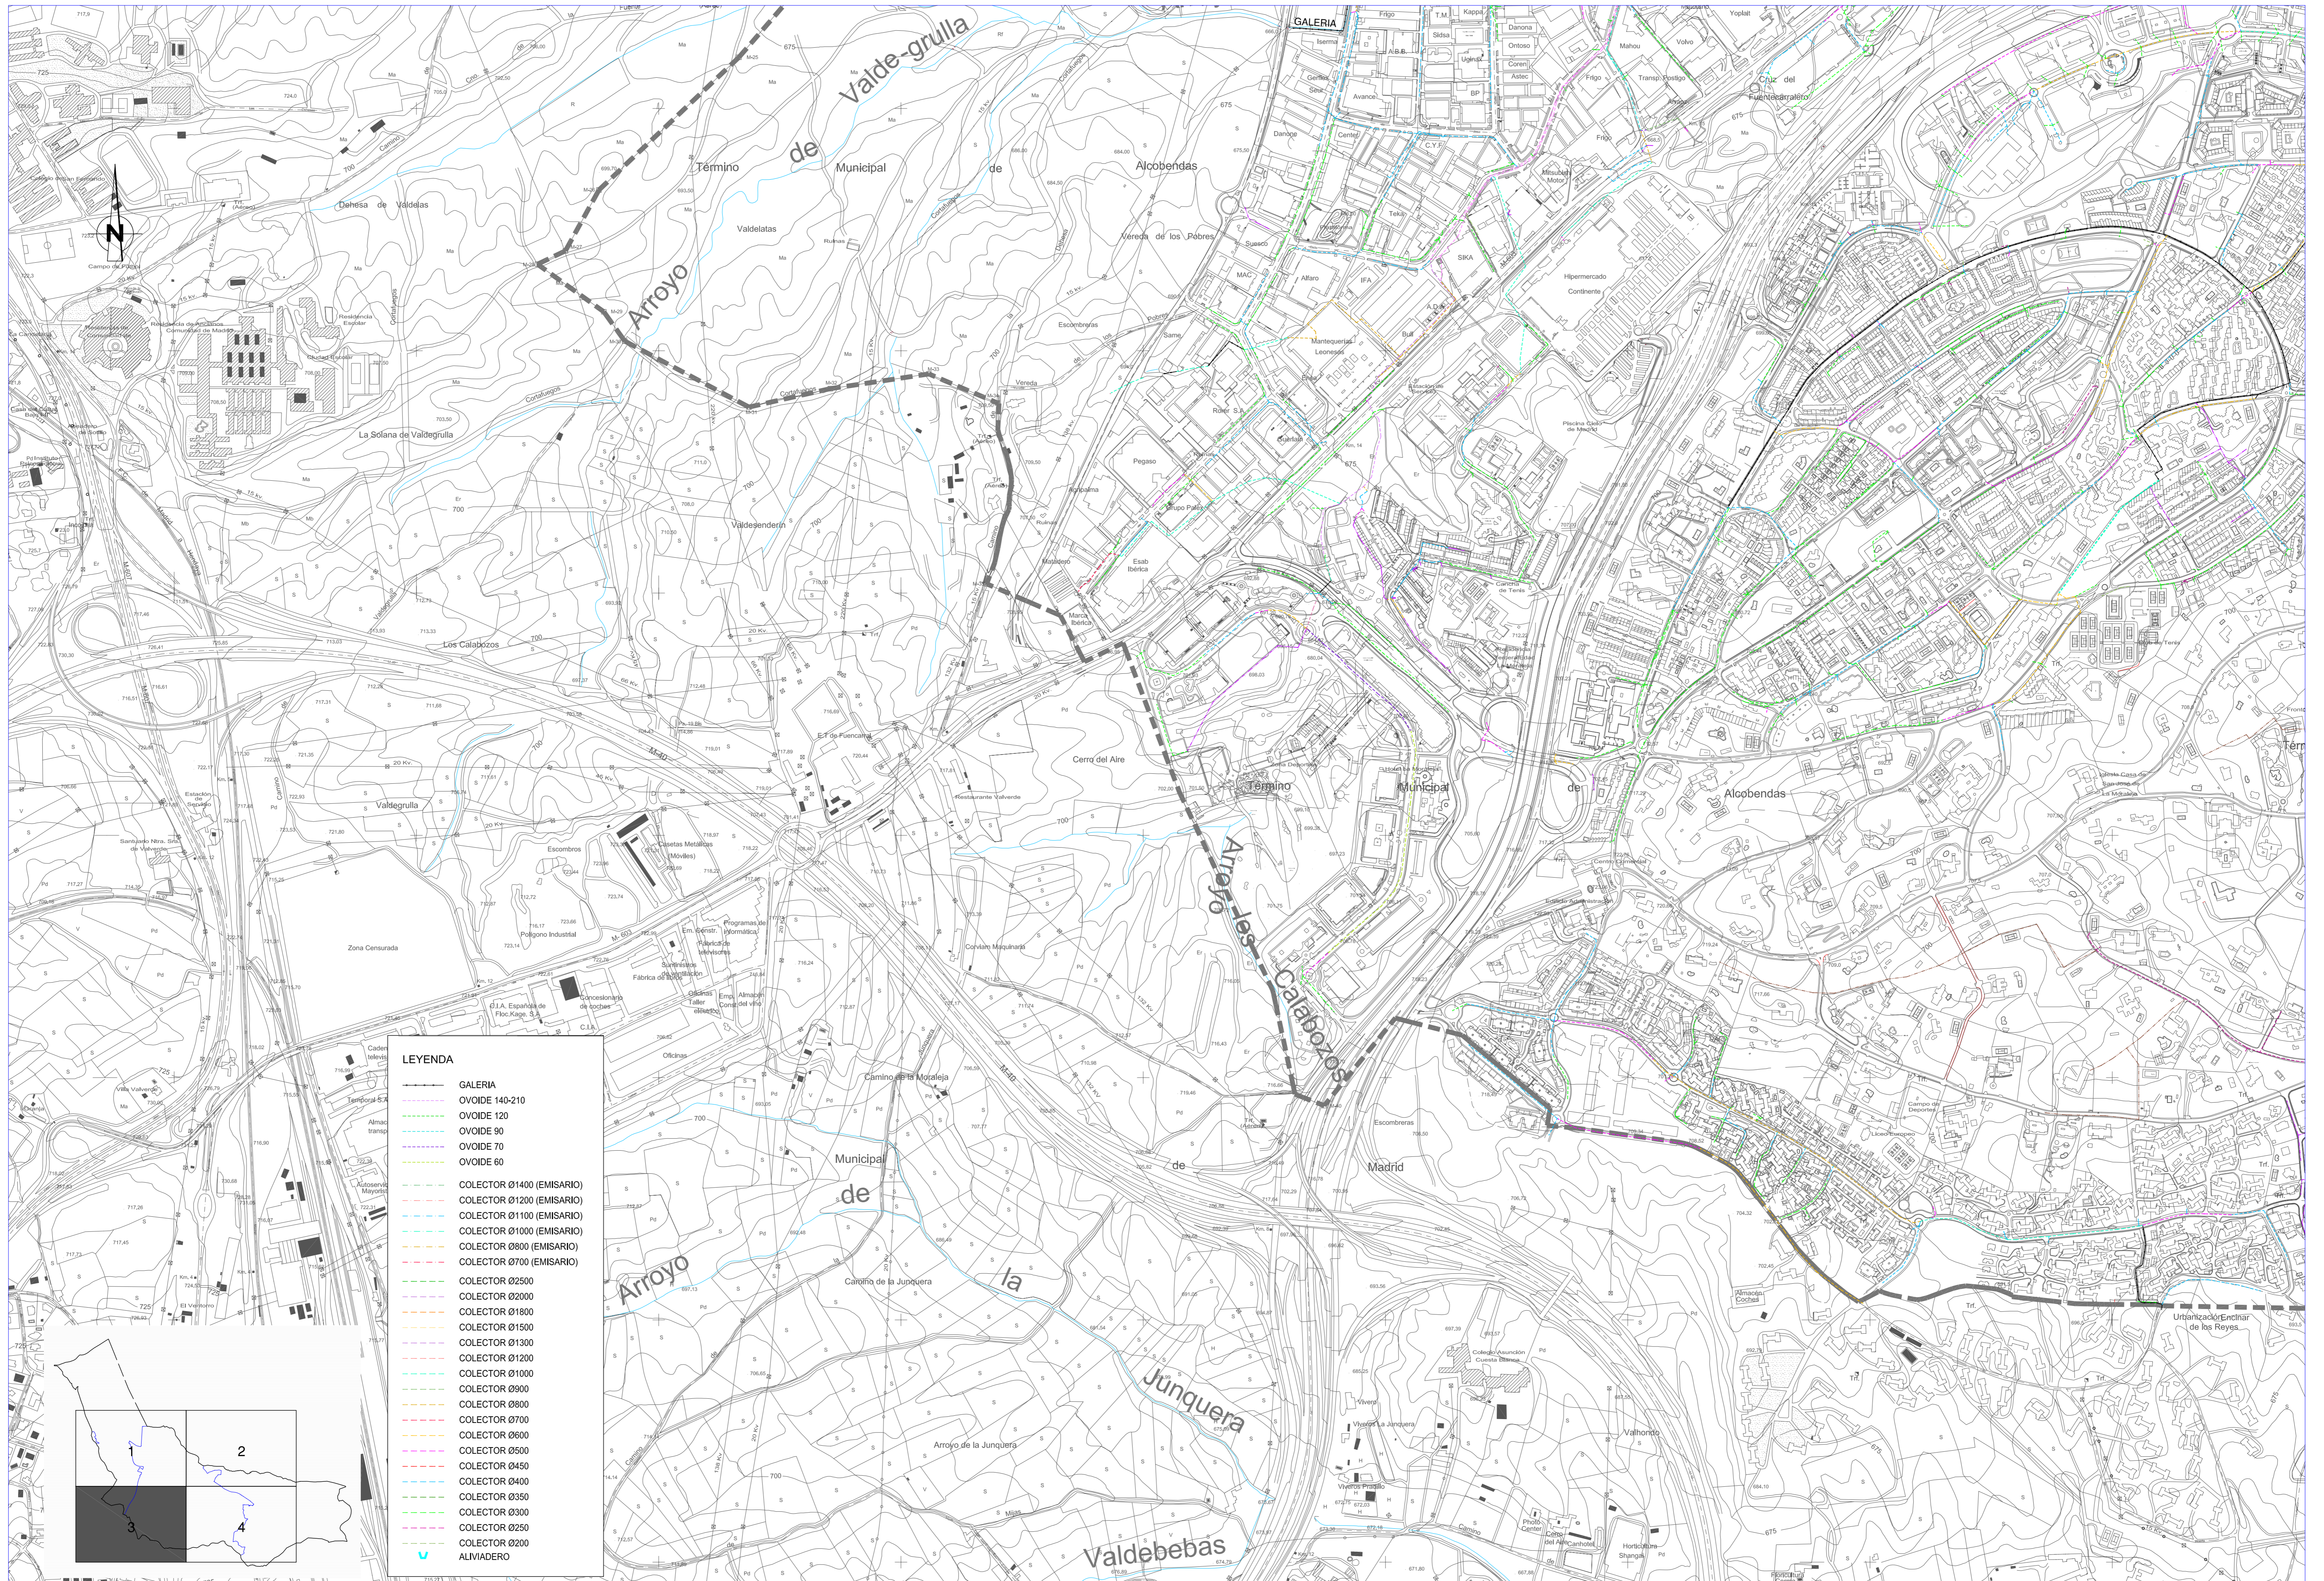

LEYENDA

	GALERIA
	OVIDE 140-210
	OVIDE 120
	OVIDE 90
	OVIDE 70
	OVIDE 60
	COLECTOR Ø1400 (EMISARIO)
	COLECTOR Ø1200 (EMISARIO)
	COLECTOR Ø1100 (EMISARIO)
	COLECTOR Ø1000 (EMISARIO)
	COLECTOR Ø800 (EMISARIO)
	COLECTOR Ø700 (EMISARIO)
	COLECTOR Ø2500
	COLECTOR Ø2000
	COLECTOR Ø1800
	COLECTOR Ø1500
	COLECTOR Ø1300
	COLECTOR Ø1200
	COLECTOR Ø1000
	COLECTOR Ø900
	COLECTOR Ø800
	COLECTOR Ø700
	COLECTOR Ø600
	COLECTOR Ø500
	COLECTOR Ø450
	COLECTOR Ø400
	COLECTOR Ø350
	COLECTOR Ø300
	COLECTOR Ø250
	ALVIADERO