


PROPUESTA DE MODIFICACIÓN DE LA OCUPACIÓN

- Área de movimiento indicativa de la nueva edificación (alternativas de posición)
- Zonas de retranqueo marcadas según Normativa del Plan Especial

OCUPACIÓN MÁXIMA Plan General	11%	67.966,49 m ² x 0.11 = 7.476,31 m ²
OCUPACIÓN REAL EXISTENTE	10,769 %	67.966,49 m ² x 0.10769 = 7.319,31 m ²
OCUPACIÓN MÁXIMA Modificación	16%	67.966,49 m ² x 0.16 = 10.874,63 m ²

Aumento de ocupación propuesto: 3.555,32 m² a mayores de la existente.

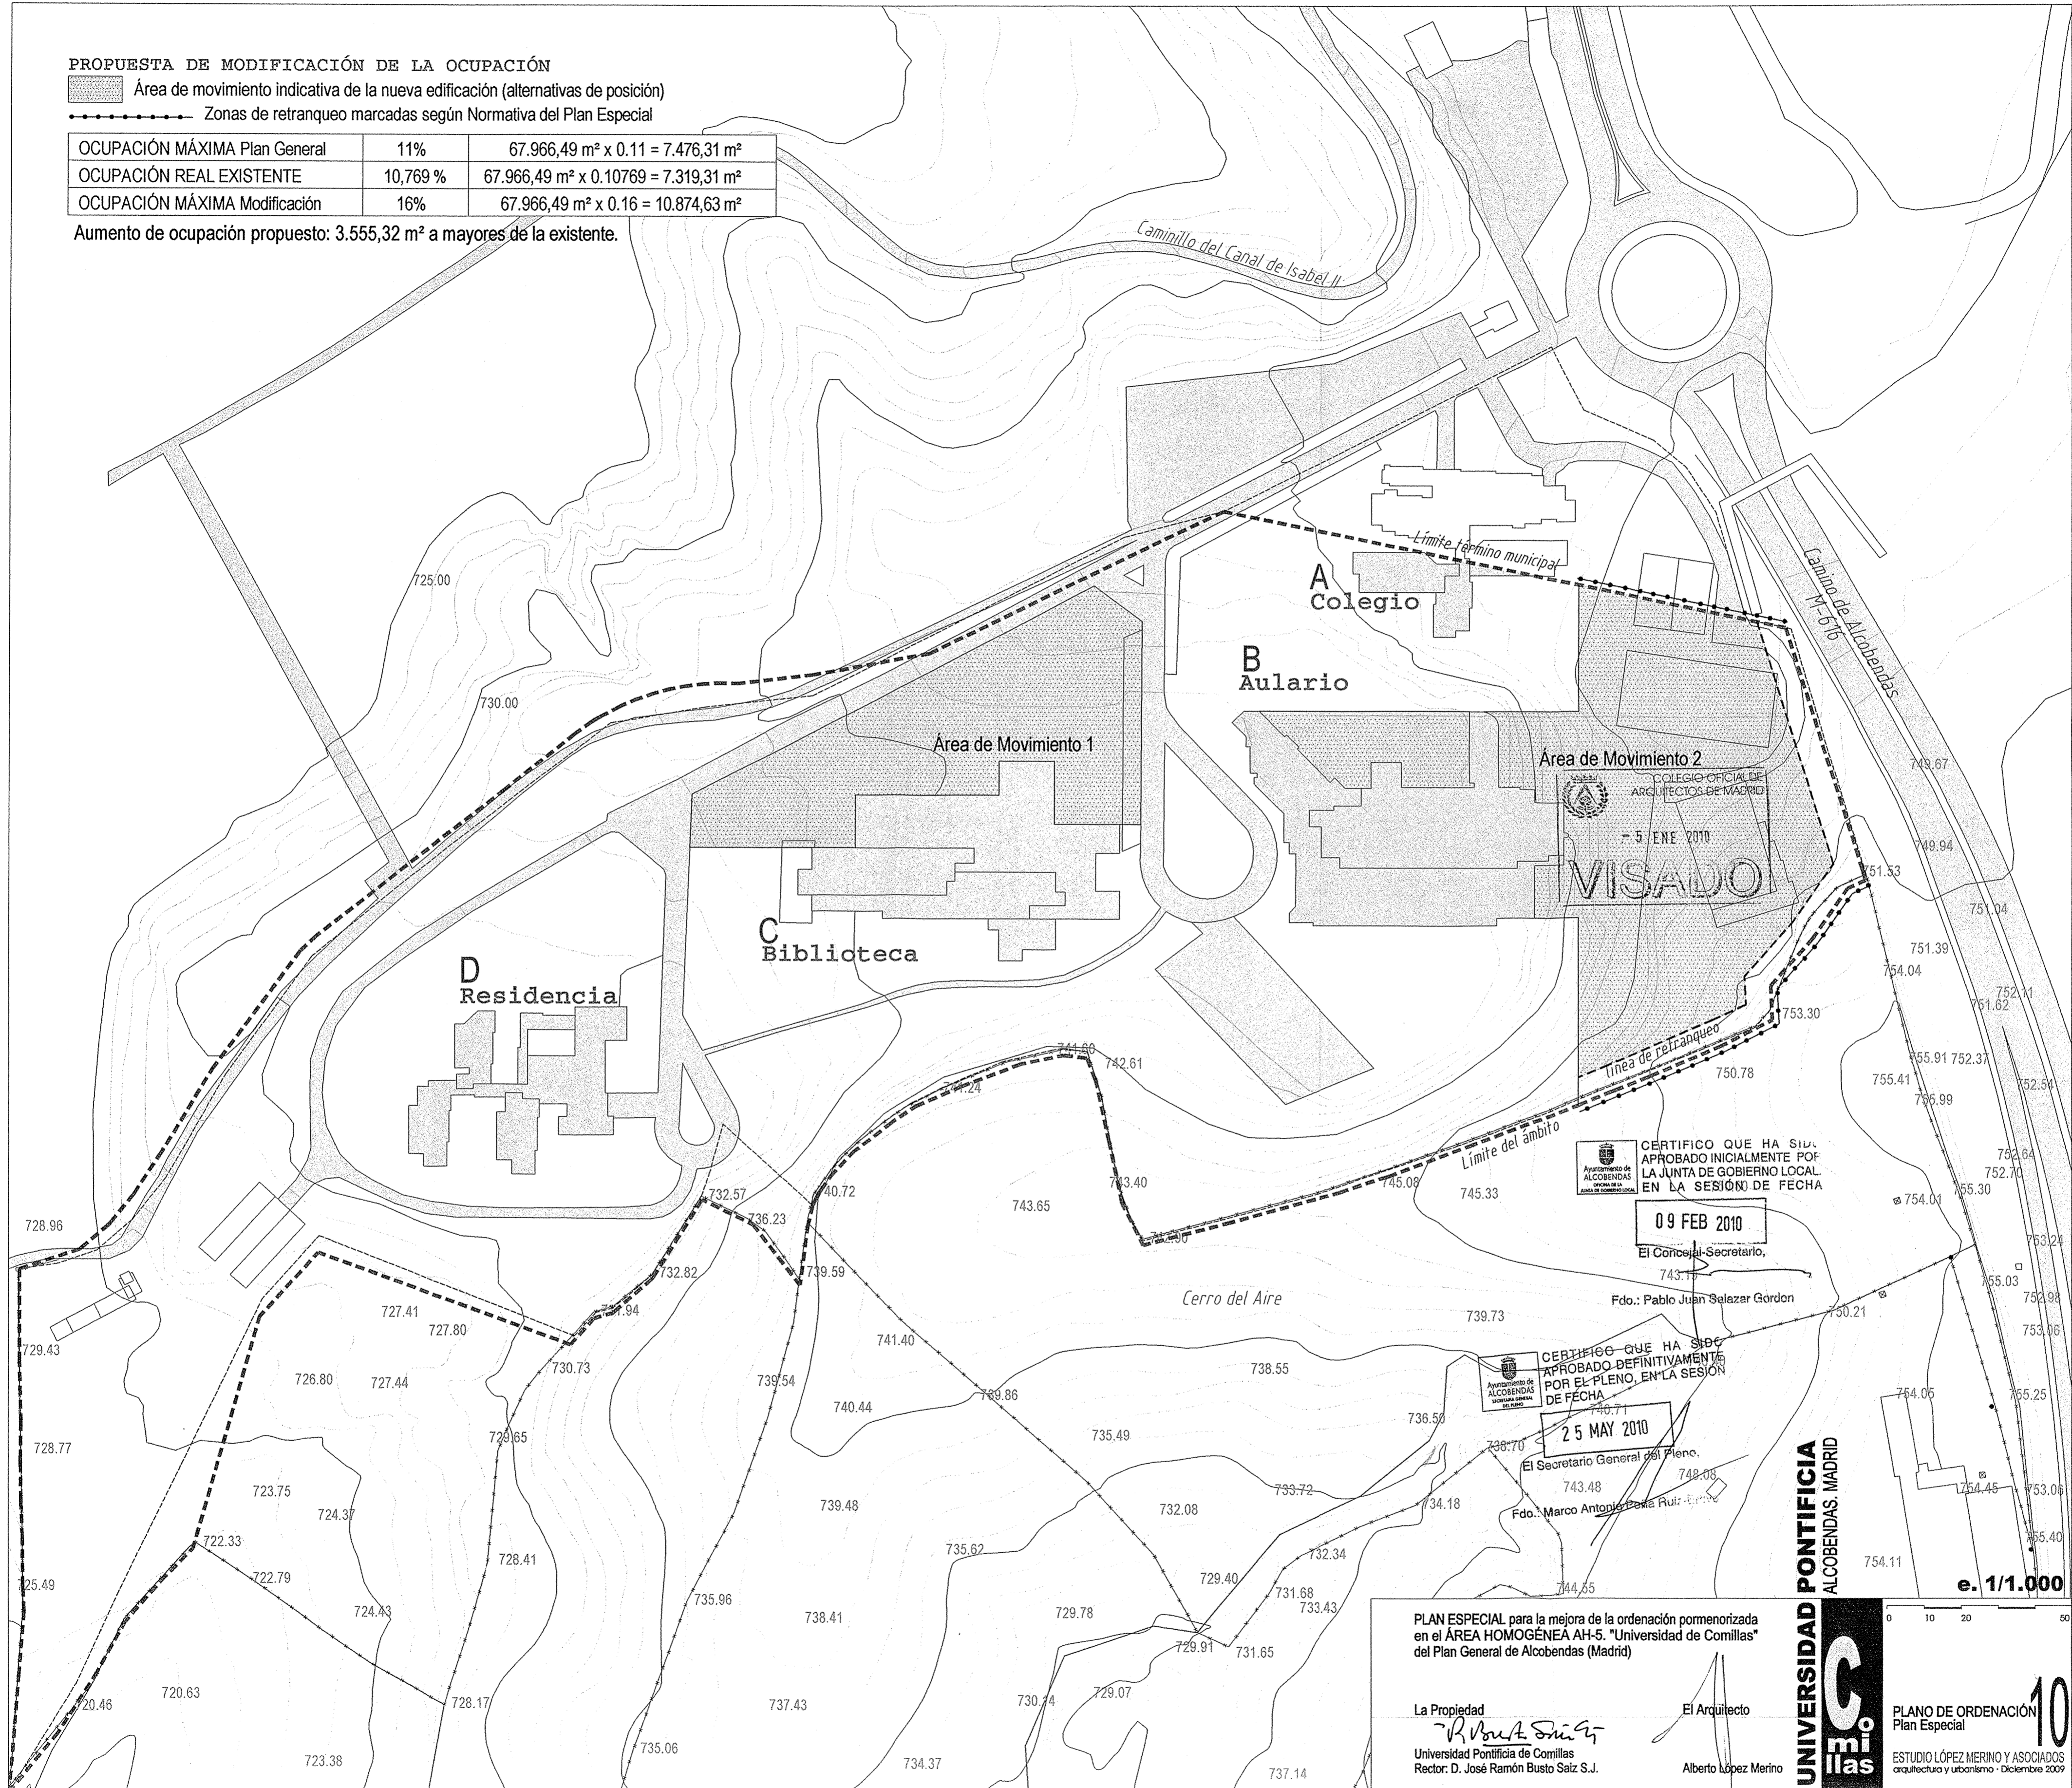

CERTIFICO QUE HA SIDO APROBADO INICIALMENTE POR LA JUNTA DE GOBIERNO LOCAL EN LA SESIÓN DE FECHA **09 FEB 2010**
El Concejal-Secretario,
Fdo.: Pablo Juan Salazar Gordon

CERTIFICO QUE HA SIDO APROBADO DEFINITIVAMENTE POR EL PLENO EN LA SESIÓN DE FECHA **25 MAY 2010**
El Secretario General del Pleno,
Fdo.: Marco Antonio Peña Ruiz

PLAN ESPECIAL para la mejora de la ordenación pormenorizada en el **ÁREA HOMOGÉNEA AH-5. "Universidad de Comillas"** del Plan General de Alcobendas (Madrid)

La Propiedad: *R. Busta Saiz*
Universidad Pontificia de Comillas
Rector: D. José Ramón Busta Saiz S.J.

El Arquitecto: Alberto López Merino

UNIVERSIDAD Pontificia
Comillas

PLANO DE ORDENACIÓN Plan Especial **10**

ESTUDIO LÓPEZ MERINO Y ASOCIADOS
arquitectura y urbanismo - Diciembre 2009

e. 1/1.000