

Área Homogénea AH-5, "Universidad de Comillas". SUPERFICIE: 67.966, 49 m²

EDIFICACIONES


- A Colegio Mayor (la parte construida en Alcobendas)
- B Pabellón de Aulario
- C Pabellón de Biblioteca
- D Residencia de Profesores

ZONAS DE APARCAMIENTO

1 Acceso	60
2 Colegio mayor	91
3 Plazas especiales	19
4 Aulas	64
5 Residencia	64
298 plazas	

----- Límite del ámbito de la modificación

Edificio A: COLEGIO MAYOR:	402,26 m ²
Edificio B: PABELLÓN DE AULAS:	3.117,08 m ²
Edificio C: PABELLÓN DE BIBLIOTECA:	2.466,82 m ²
Edificio D: RESIDENCIA DE PROFESORES:	333,15 m ²
Total OCUPACIÓN:	7.319,31 m²
(10,769 % de la superficie de parcela)	

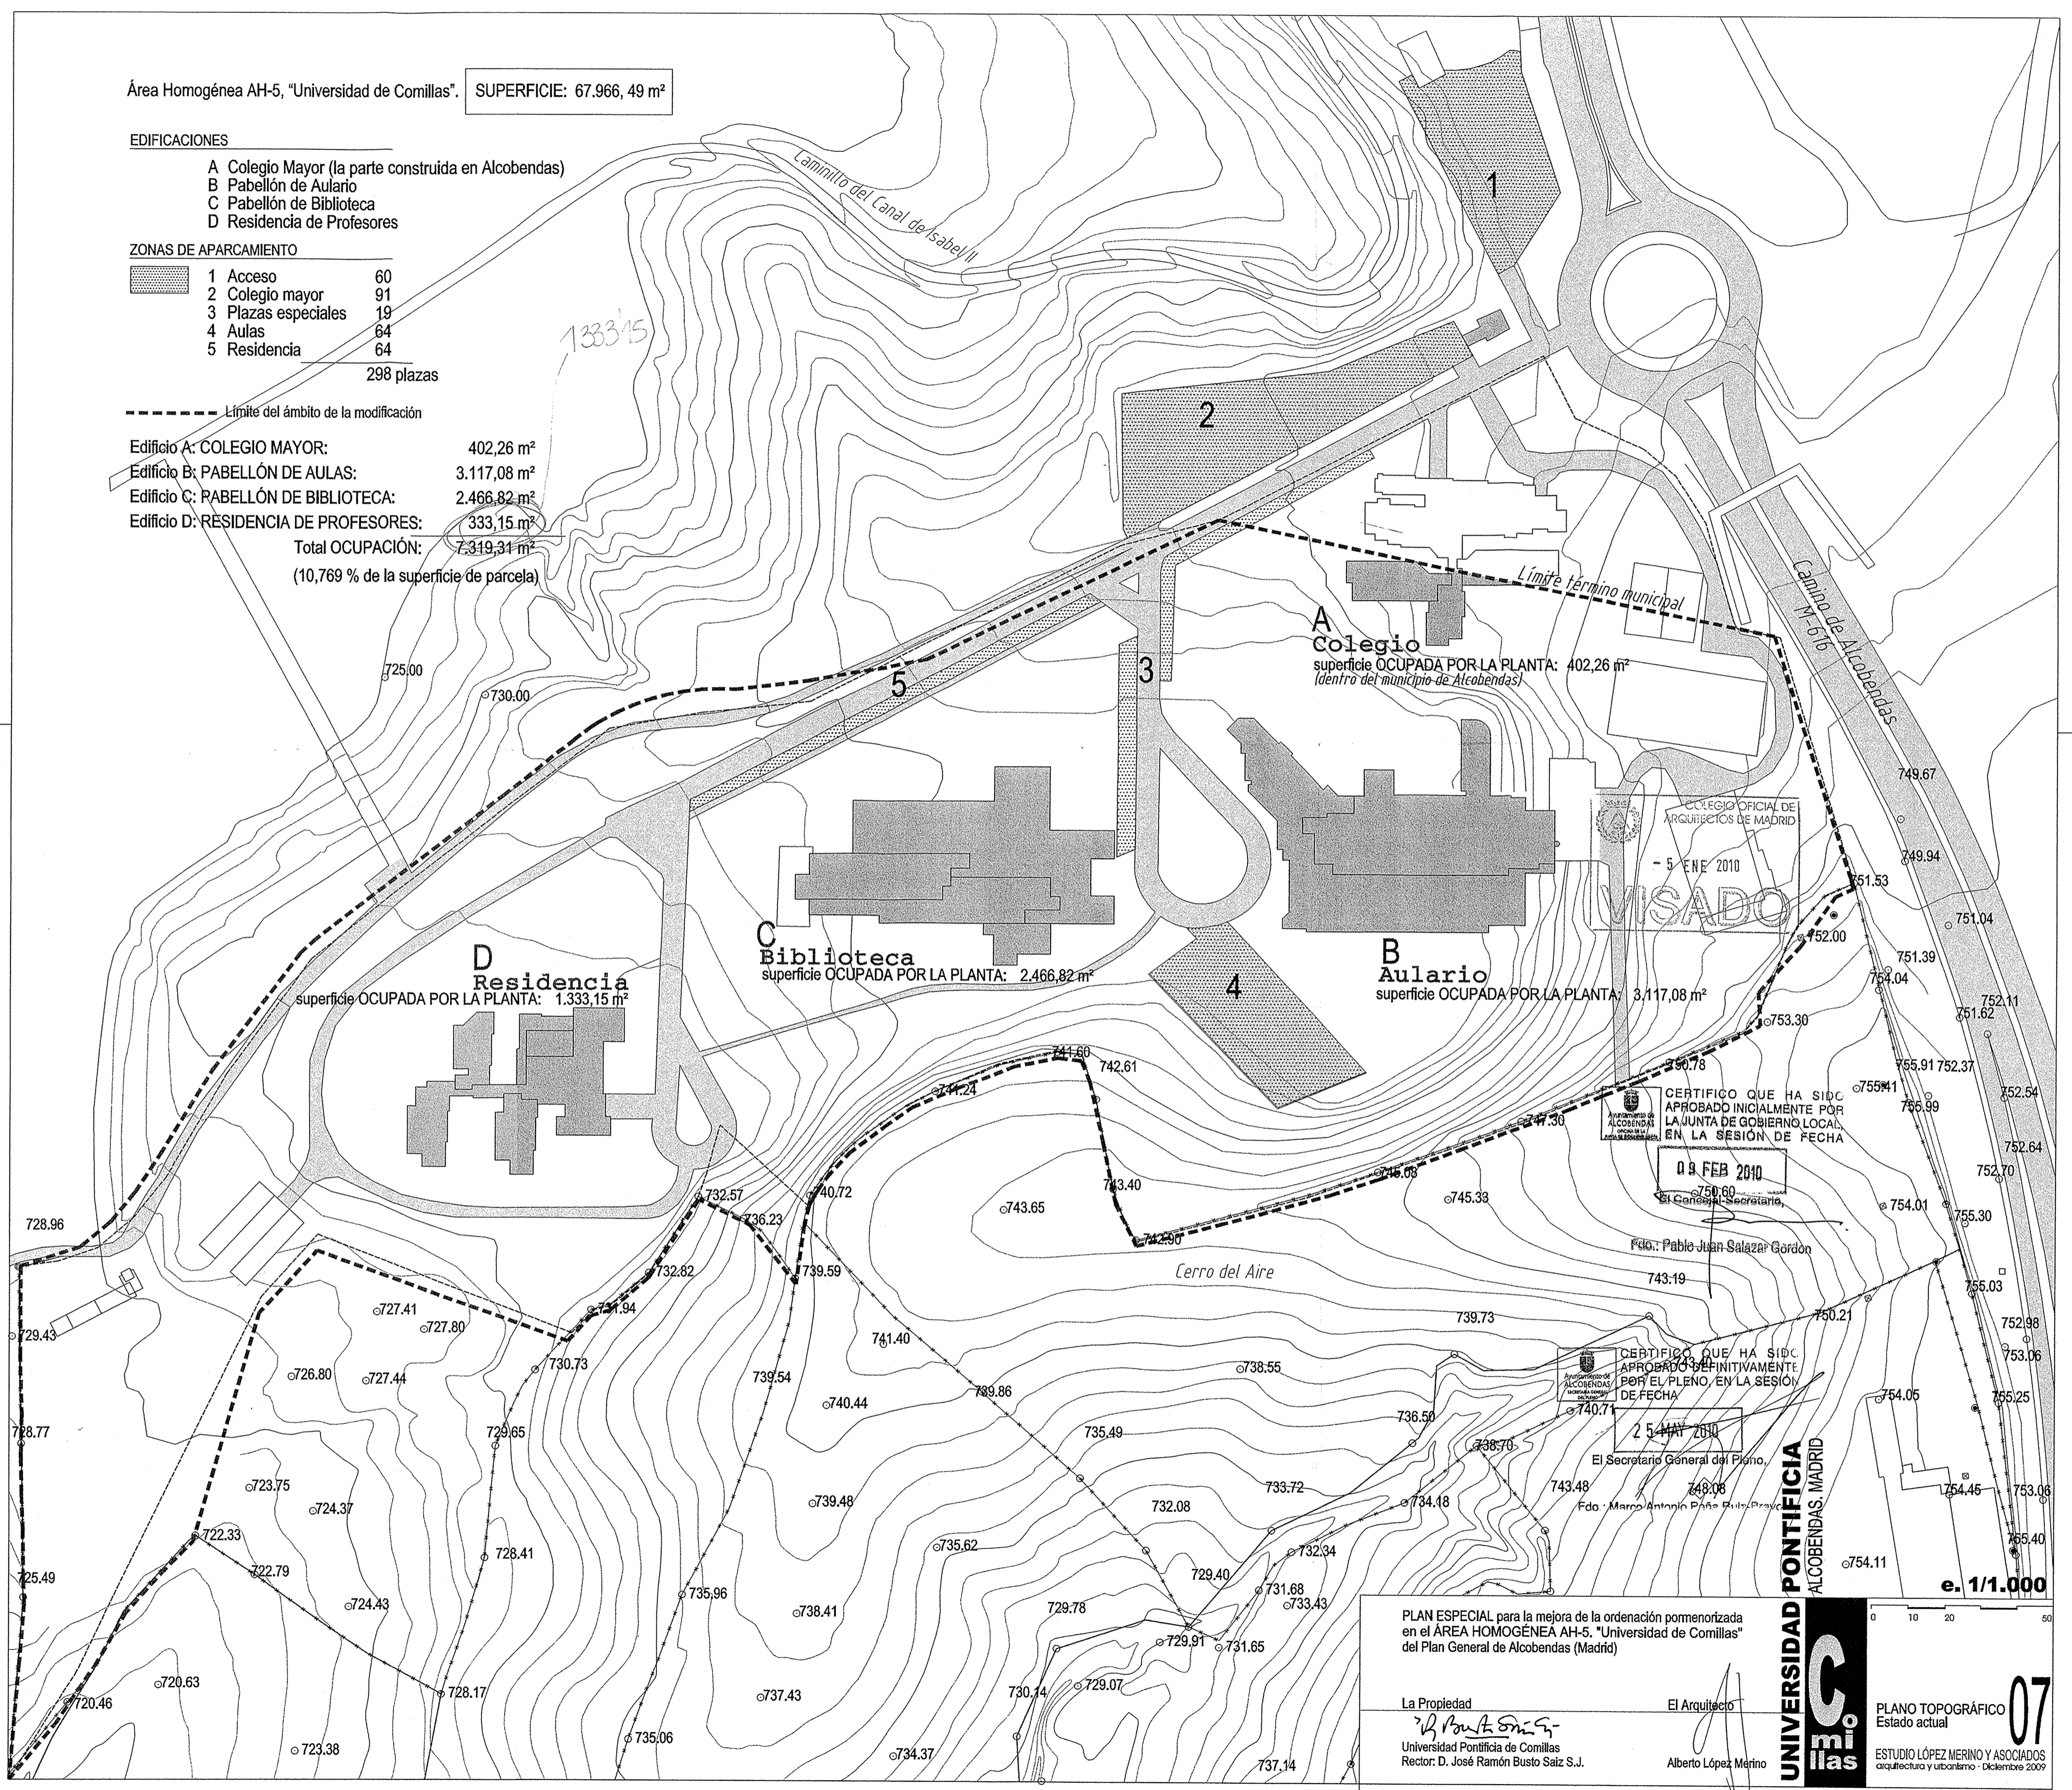

COLEGIO OFICIAL DE
ARQUITECTOS DE MADRID
- 5 ENE 2010
VISADO

CERTIFICO QUE HA SIDO
APROBADO INICIALMENTE POR
LA JUNTA DE GOBIERNO LOCAL
EN LA SESIÓN DE FECHA
09 FEB 2010
El Secretario,
Fdo. Pablo Juan Salazar Gordon

CERTIFICO QUE HA SIDO
APROBADO DEFINITIVAMENTE
POR EL PLENO EN LA SESIÓN
DE FECHA
25 MAY 2010
El Secretario General del Pleno,
Fdo. Marco Antonio Paño Ruiz

PLAN ESPECIAL para la mejora de la ordenación pomenorizada
en el ÁREA HOMOGÉNEA AH-5. "Universidad de Comillas"
del Plan General de Alcobendas (Madrid)

La Propiedad
Universidad Pontificia de Comillas
Universidad Pontificia de Comillas
Rector: D. José Ramón Busto Saiz S.J.

El Arquitecto
Alberto López Merino
Alberto López Merino

UNIVERSIDAD PONTIFICIA
ALCOBENDAS, MADRID

PLANO TOPOGRÁFICO
Estado actual
07
ESTUDIO LÓPEZ MERINO Y ASOCIADOS
arquitectura y urbanismo - Diciembre 2009

e. 1/1.000