


INFRAESTRUCTURAS ACTUALES

- 1 ACOMETIDA DE AGUA (Canal de Isabel II)
- 2 TRANSFORMADOR Y CENTRO DE SECCIONAMIENTO (propiedad de Iberdrola)
- 3 POZO DE RIEGO AUTORIZADO
- 4 CENTROS DE TRANSFORMACIÓN (propiedad privada)
- 5 ESTACIÓN DEPURADORA DE AGUAS RESIDUALES (inscrita en la Confederación Hidrográfica del Tago)
- RED DE SANEAMIENTO
- RED DE AGUA POTABLE

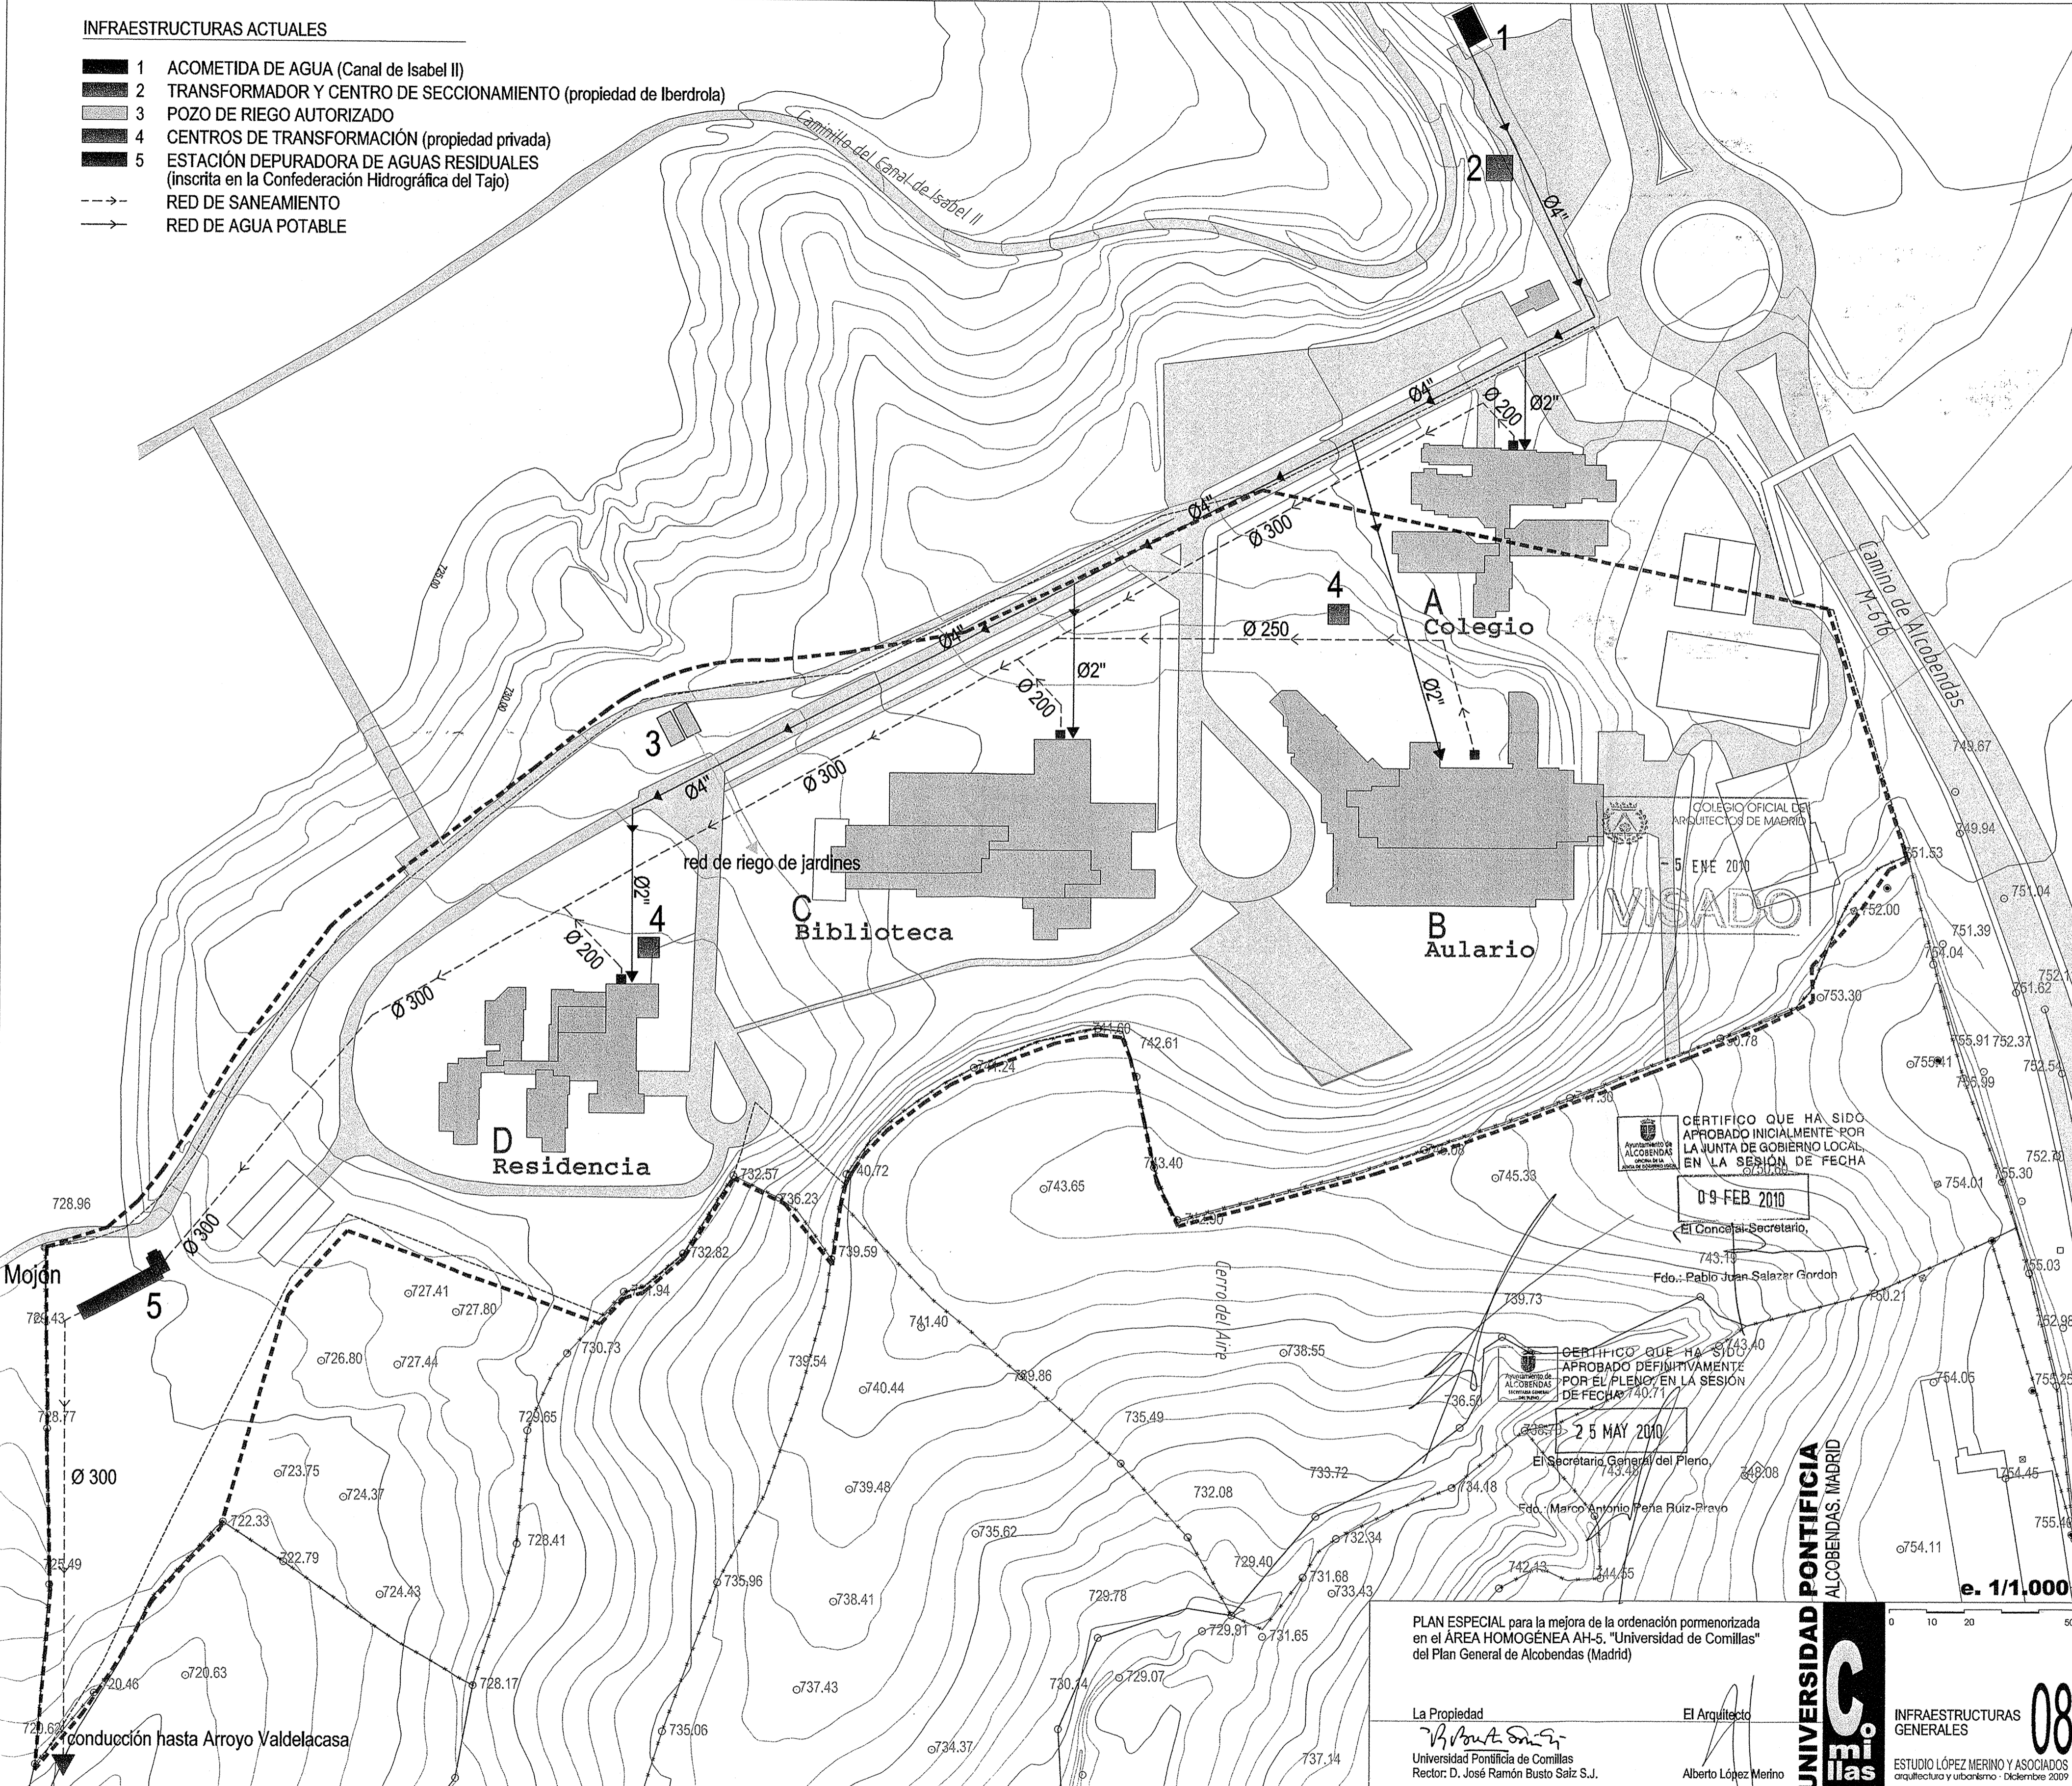

COLEGIO OFICIAL DE ARQUITECTOS DE MADRID
 5 ENE 2010
VISADO

CERTIFICO QUE HA SIDO APROBADO INICIALMENTE POR LA JUNTA DE GOBIERNO LOCAL EN LA SESIÓN DE FECHA
09 FEB 2010
 El Concejal-Secretario,
 Fdo.: Pablo Juan Salazar Gordon

CERTIFICO QUE HA SIDO APROBADO DEFINITIVAMENTE POR EL PLENO EN LA SESIÓN DE FECHA
25 MAY 2010
 El Secretario General del Pleno,
 Fdo.: Marco Antonio Peña Ruiz-Prayo

UNIVERSIDAD PONTIFICIA
 ALCOBENDAS, MADRID

PLAN ESPECIAL para la mejora de la ordenación pomenorizada en el ÁREA HOMOGÉNEA AH-5. "Universidad de Comillas" del Plan General de Alcobendas (Madrid)

La Propiedad
 Universidad Pontificia de Comillas
 Rector: D. José Ramón Busto Saiz S.J.

El Arquitecto
 Alberto López Merino

INFRAESTRUCTURAS GENERALES
 ESTUDIO LÓPEZ MERINO Y ASOCIADOS
 arquitectura y urbanismo - Diciembre 2009

e. 1/1.000

08