



# CALLE LA GRANJA

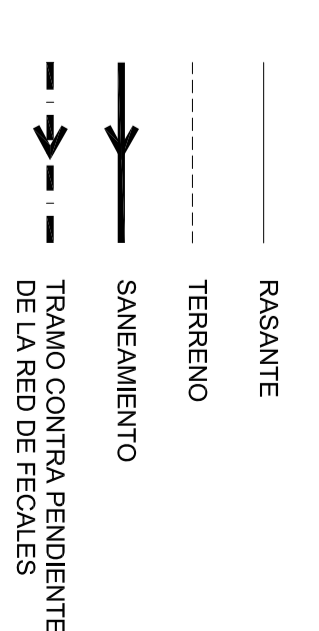

TEXTO REFUNDIDO MODIFICACIONES DEL PLAN GENERAL SUS YAF VALDEKALON\*  
**7.6.4**  
 ACCIONES INFORMATIVAS  
 PLAN DE DISTRIBUCION  
 ESCALA: 1:2.500  
 SAMBAMENTO PERIF. LONGITUDINAL (CALLE LA GRANJA)  
 FECHA: MARZO 2018

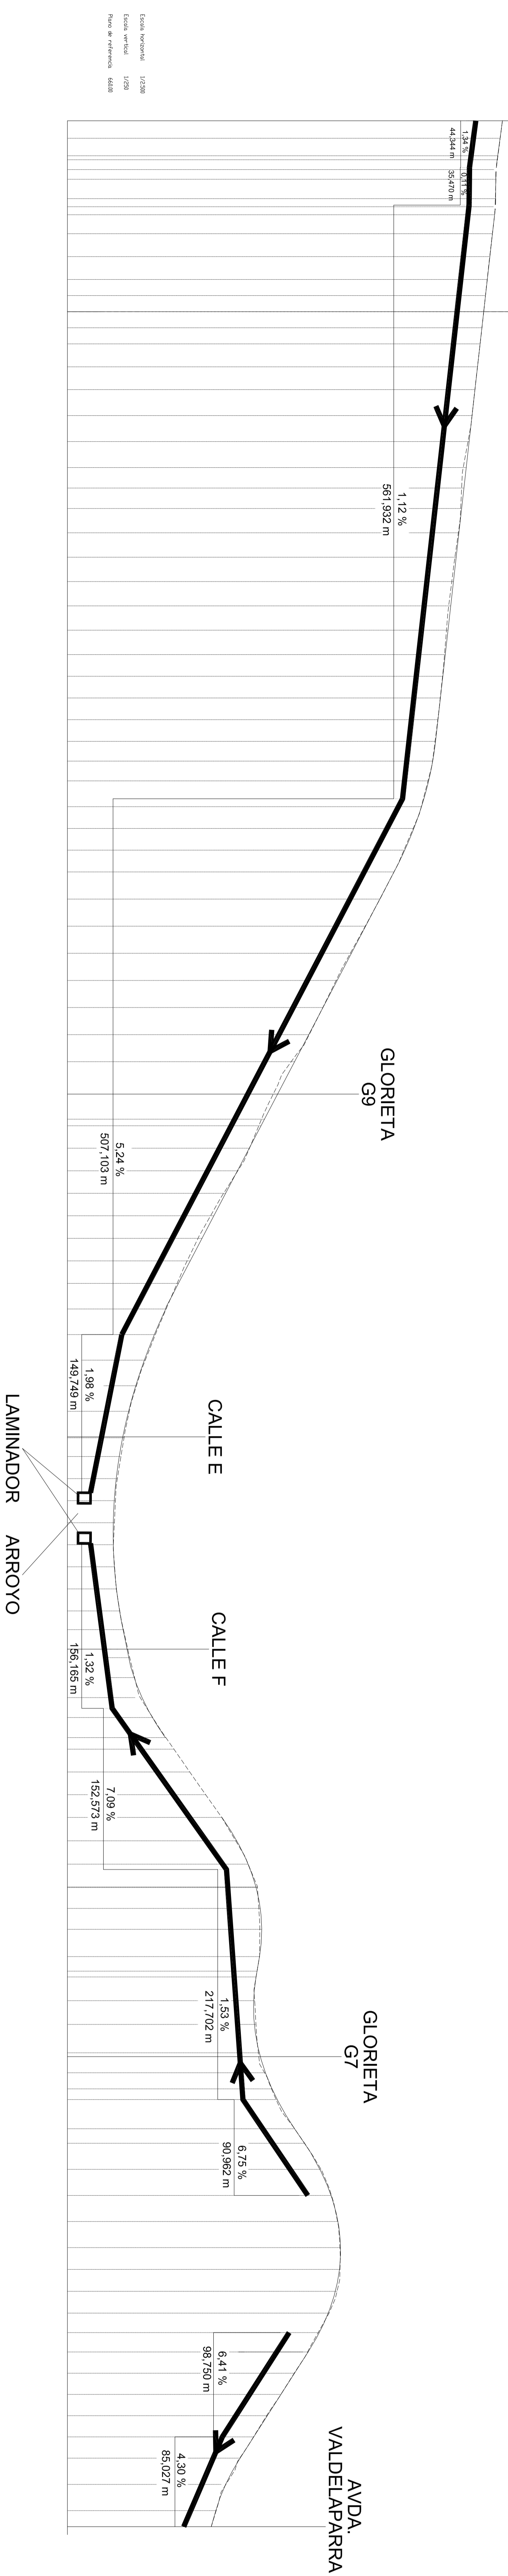