CALLE A

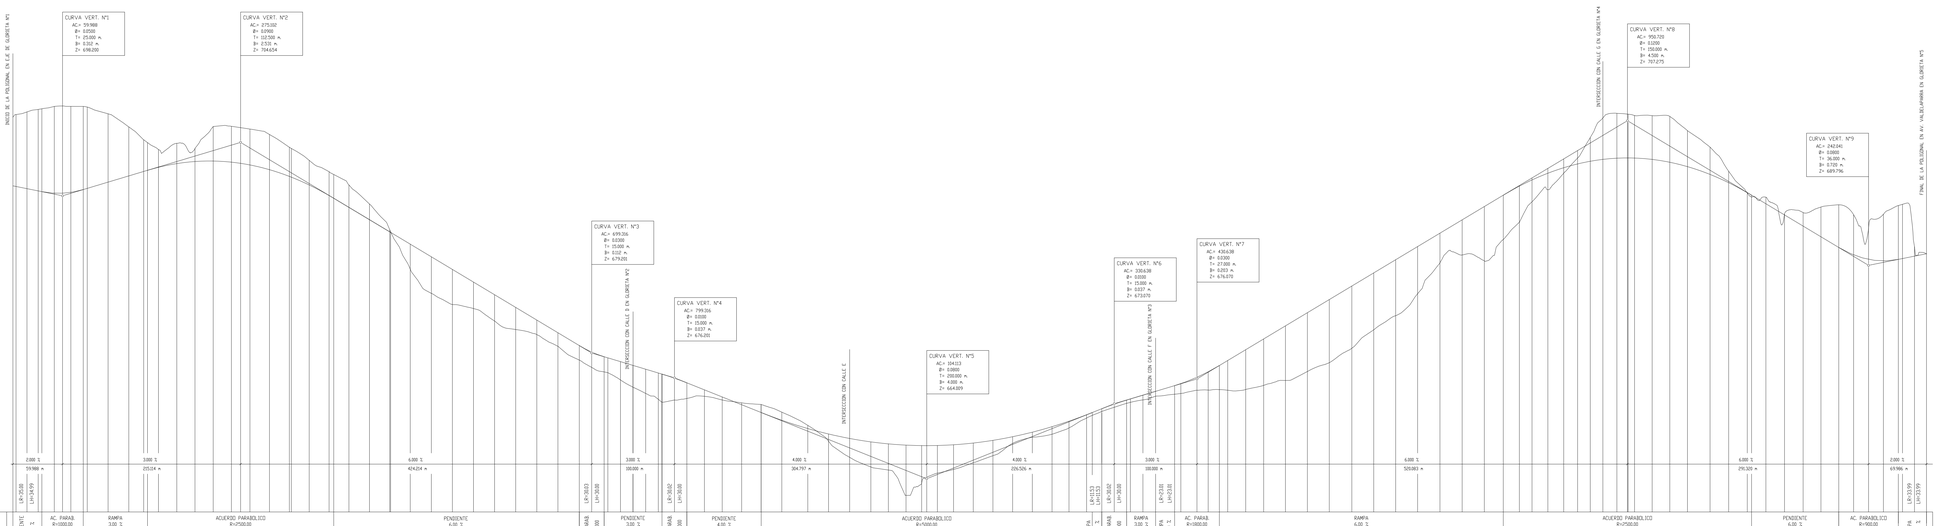

Escala horizontal 1/2.500
Escala vertical 1/250
Plano de referencia 660.00

| | | |