




ALCANTARILLA A (Pluviales)

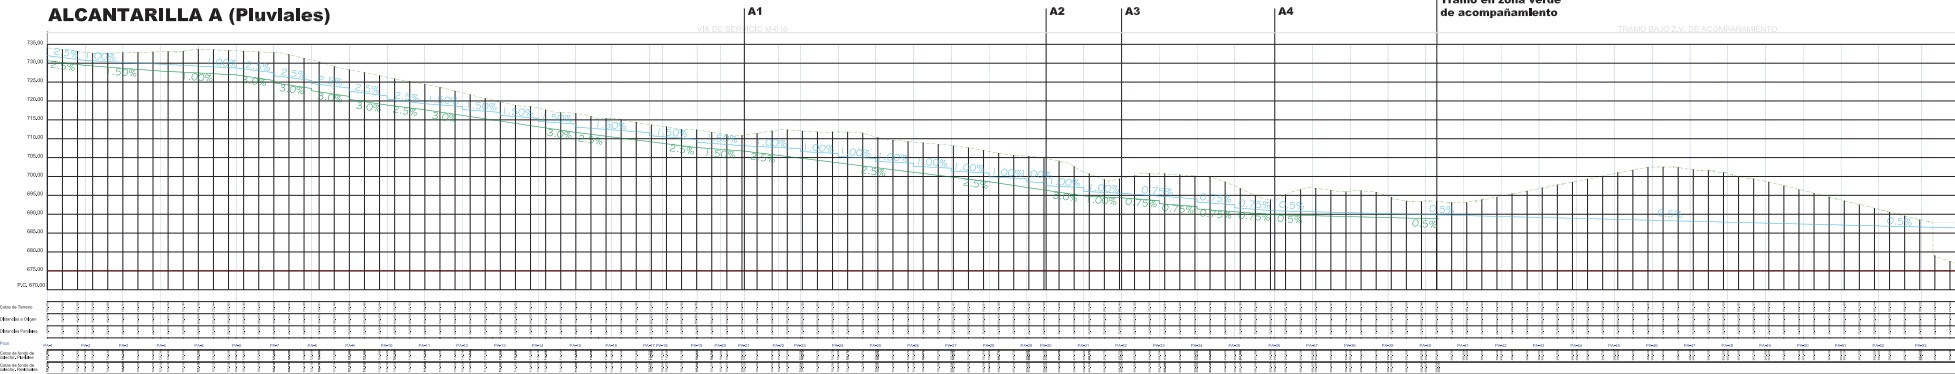


A estanque de tormentas

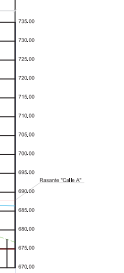

ALCANTARILLA A (Residuales)

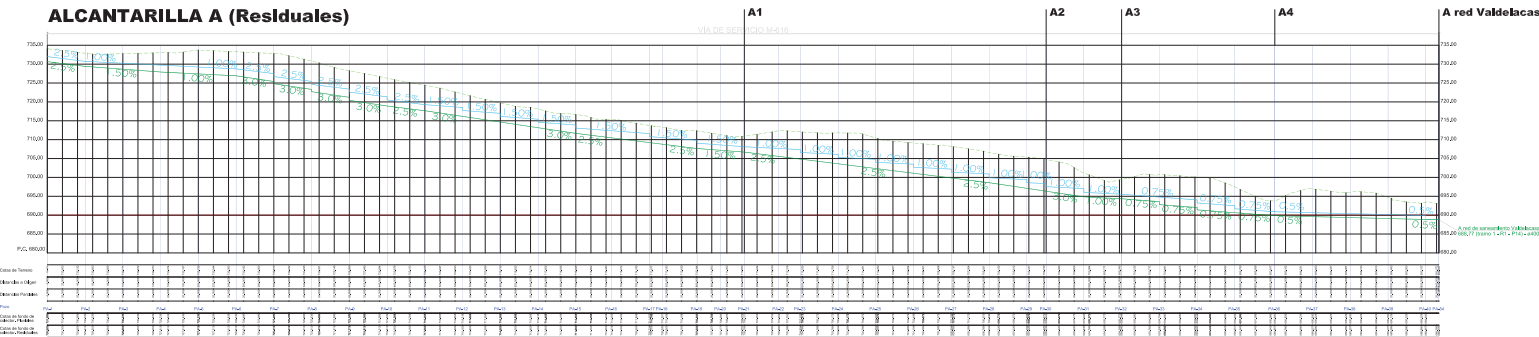


A red Valdelacasa

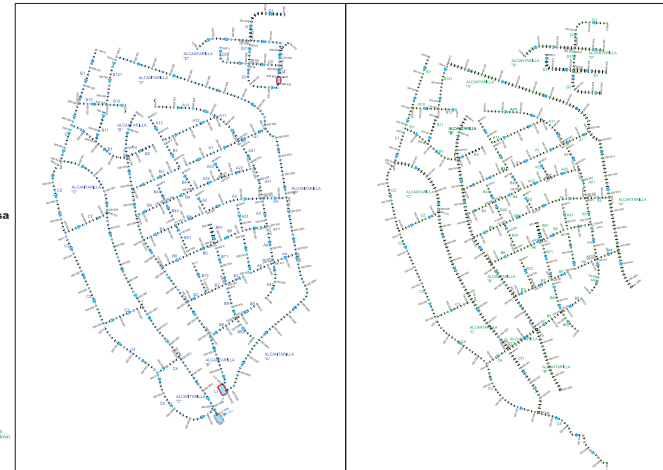


ESCALA
 Horizontal: 1:2000
 Vertical: 1:500
P 6.1
 Red de saneamiento
 Perfiles Longitudinales
 Verde 1
 Hoja 1
 ESTUDIO HIDRODINÁMICO-HEMIDRÁDICO Y CAPACIDAD HÍDRICA
 DESARROLLO URBANIZCO
 Sector S-1 "Los Carriles"
 Los Carriles
 20 de Septiembre de 2017
 ALCANTARILLA A
 ALCANTARILLA A
 ALCANTARILLA A


B2 | B1
ALCANTARILLA B (Pluviales)

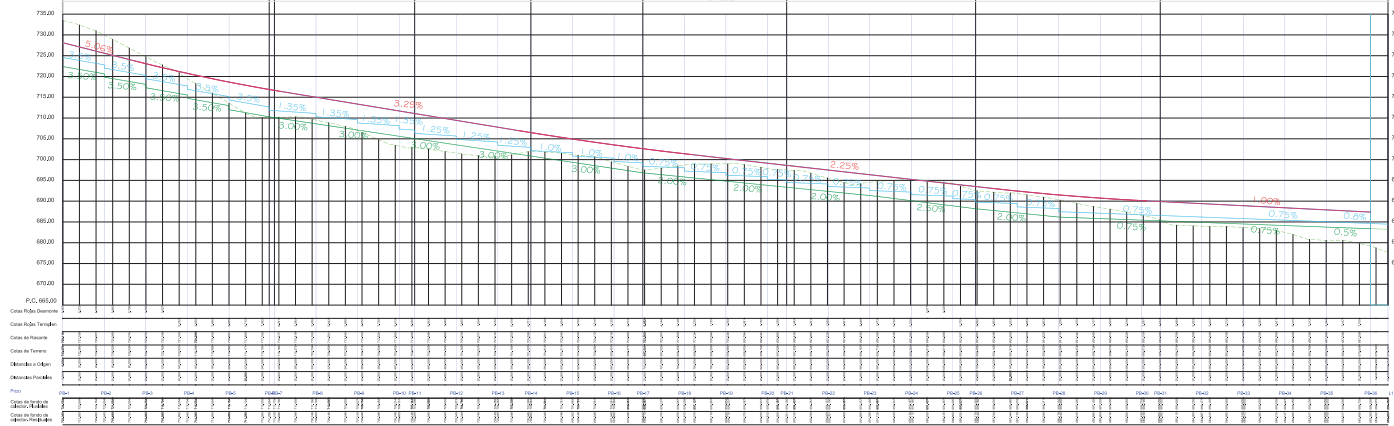


Estanque de tormentas

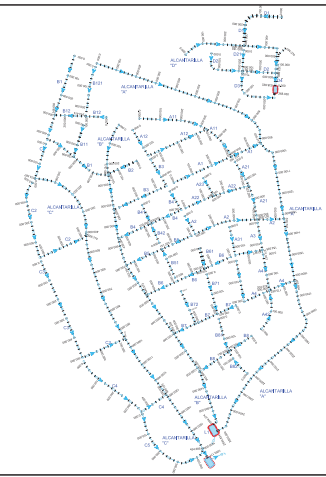

B1 y B2
ALCANTARILLA B (Residuales)

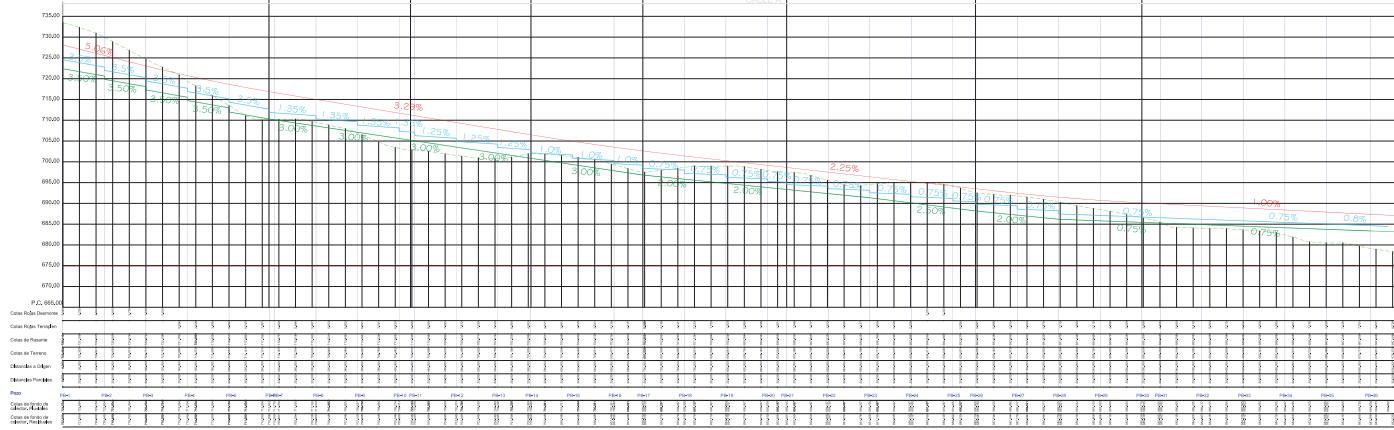

A red en Vandelacasa

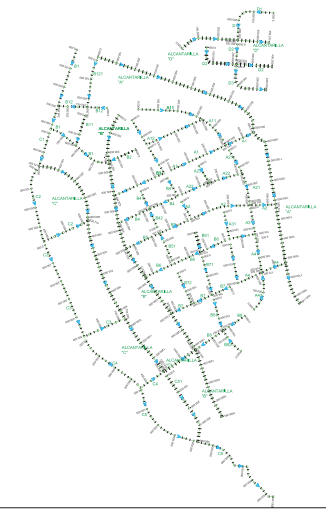

ESCALA
 Horizontal 1:200
 Vertical 1:50

PROYECTO
P 6.2 Red de saneamiento
Perfiles Longitudinales
Variante 2
Hoja 1

ESTUDIO
 ESTUDIO HIDROLÓGICO-HIDRÁULICO Y CAPACIDAD HÉRCIA
 DESARROLLO URBANÍSTICO
Sector S-1 "Los Carriles"

CLIENTE
Los Carriles























ELABORADO POR
 ARNATZ ARQUITECTOS S.L.P. - Madrid, Avda. de Chile 14, 28014

FECHA
 Septiembre 2017

PROYECTANTE
 Alcobendas (Comunidad de Madrid)

PROYECTANTE
 ARNATZ Arquitectos

PROYECTANTE
 Inocencio López Aranda

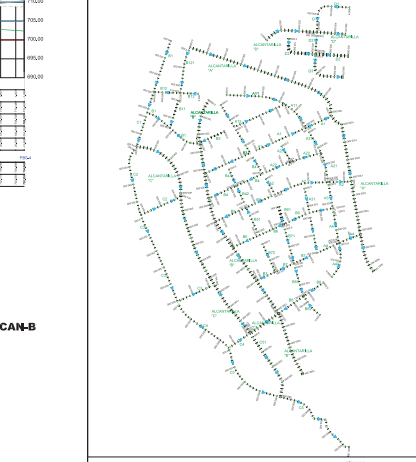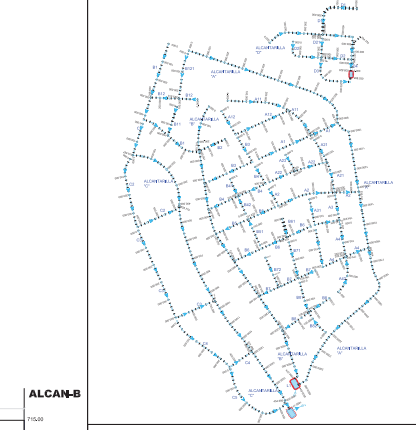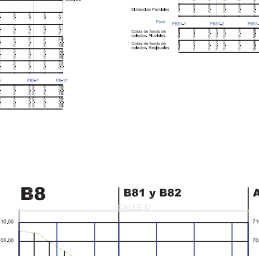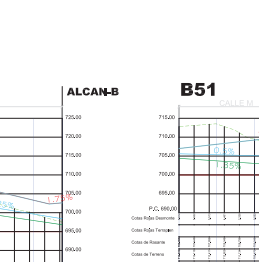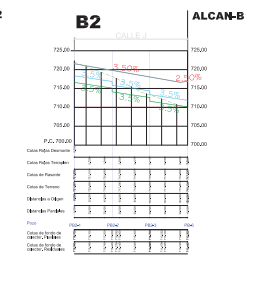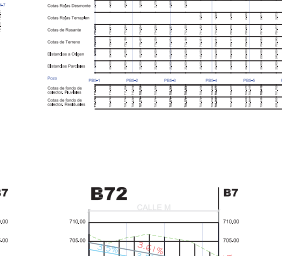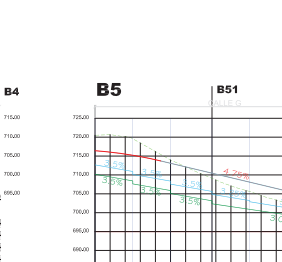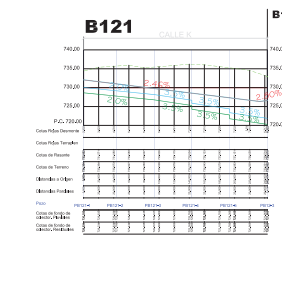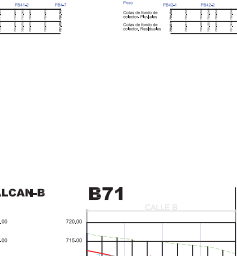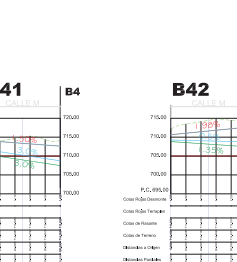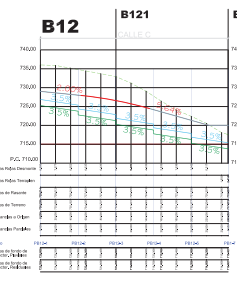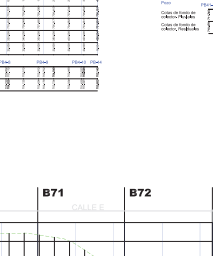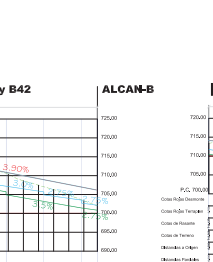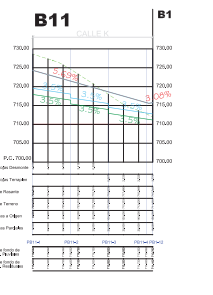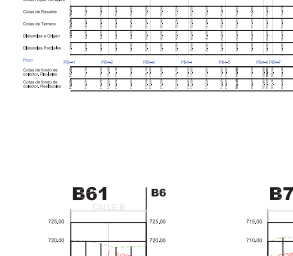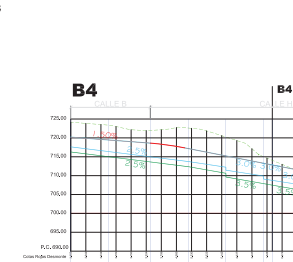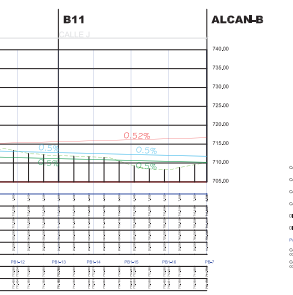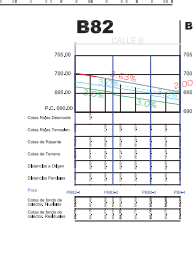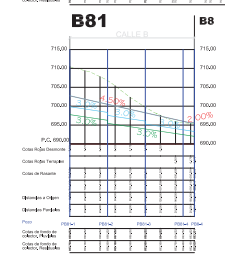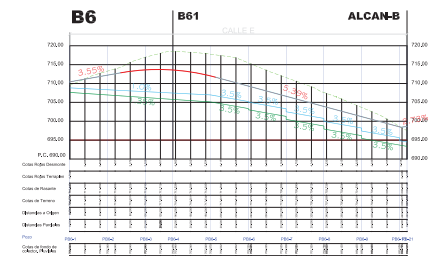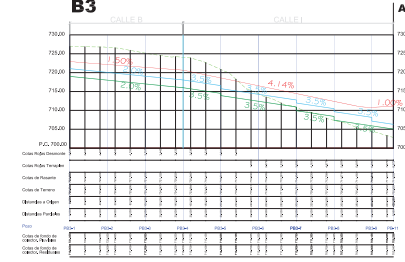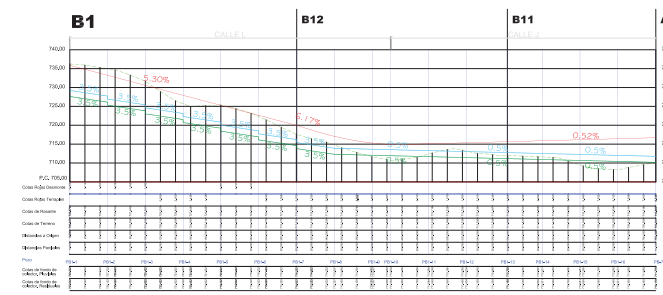

ESCALA: Horizontal 1:2000 Vertical 1:500

P6.2 Red de saneamiento Perfiles Longitudinales Veriente 2 Hoja 2


DESARROLLO URBANÍSTICO Sector S-1 "Los Carriles"

Los Carriles

FECHA DE ASESORIA: 14/06/2017

INGENIERO: ALBERTO GONZALEZ GONZALEZ

INGENIERO: ANDRÉS ACOSTA ESPINOZA

