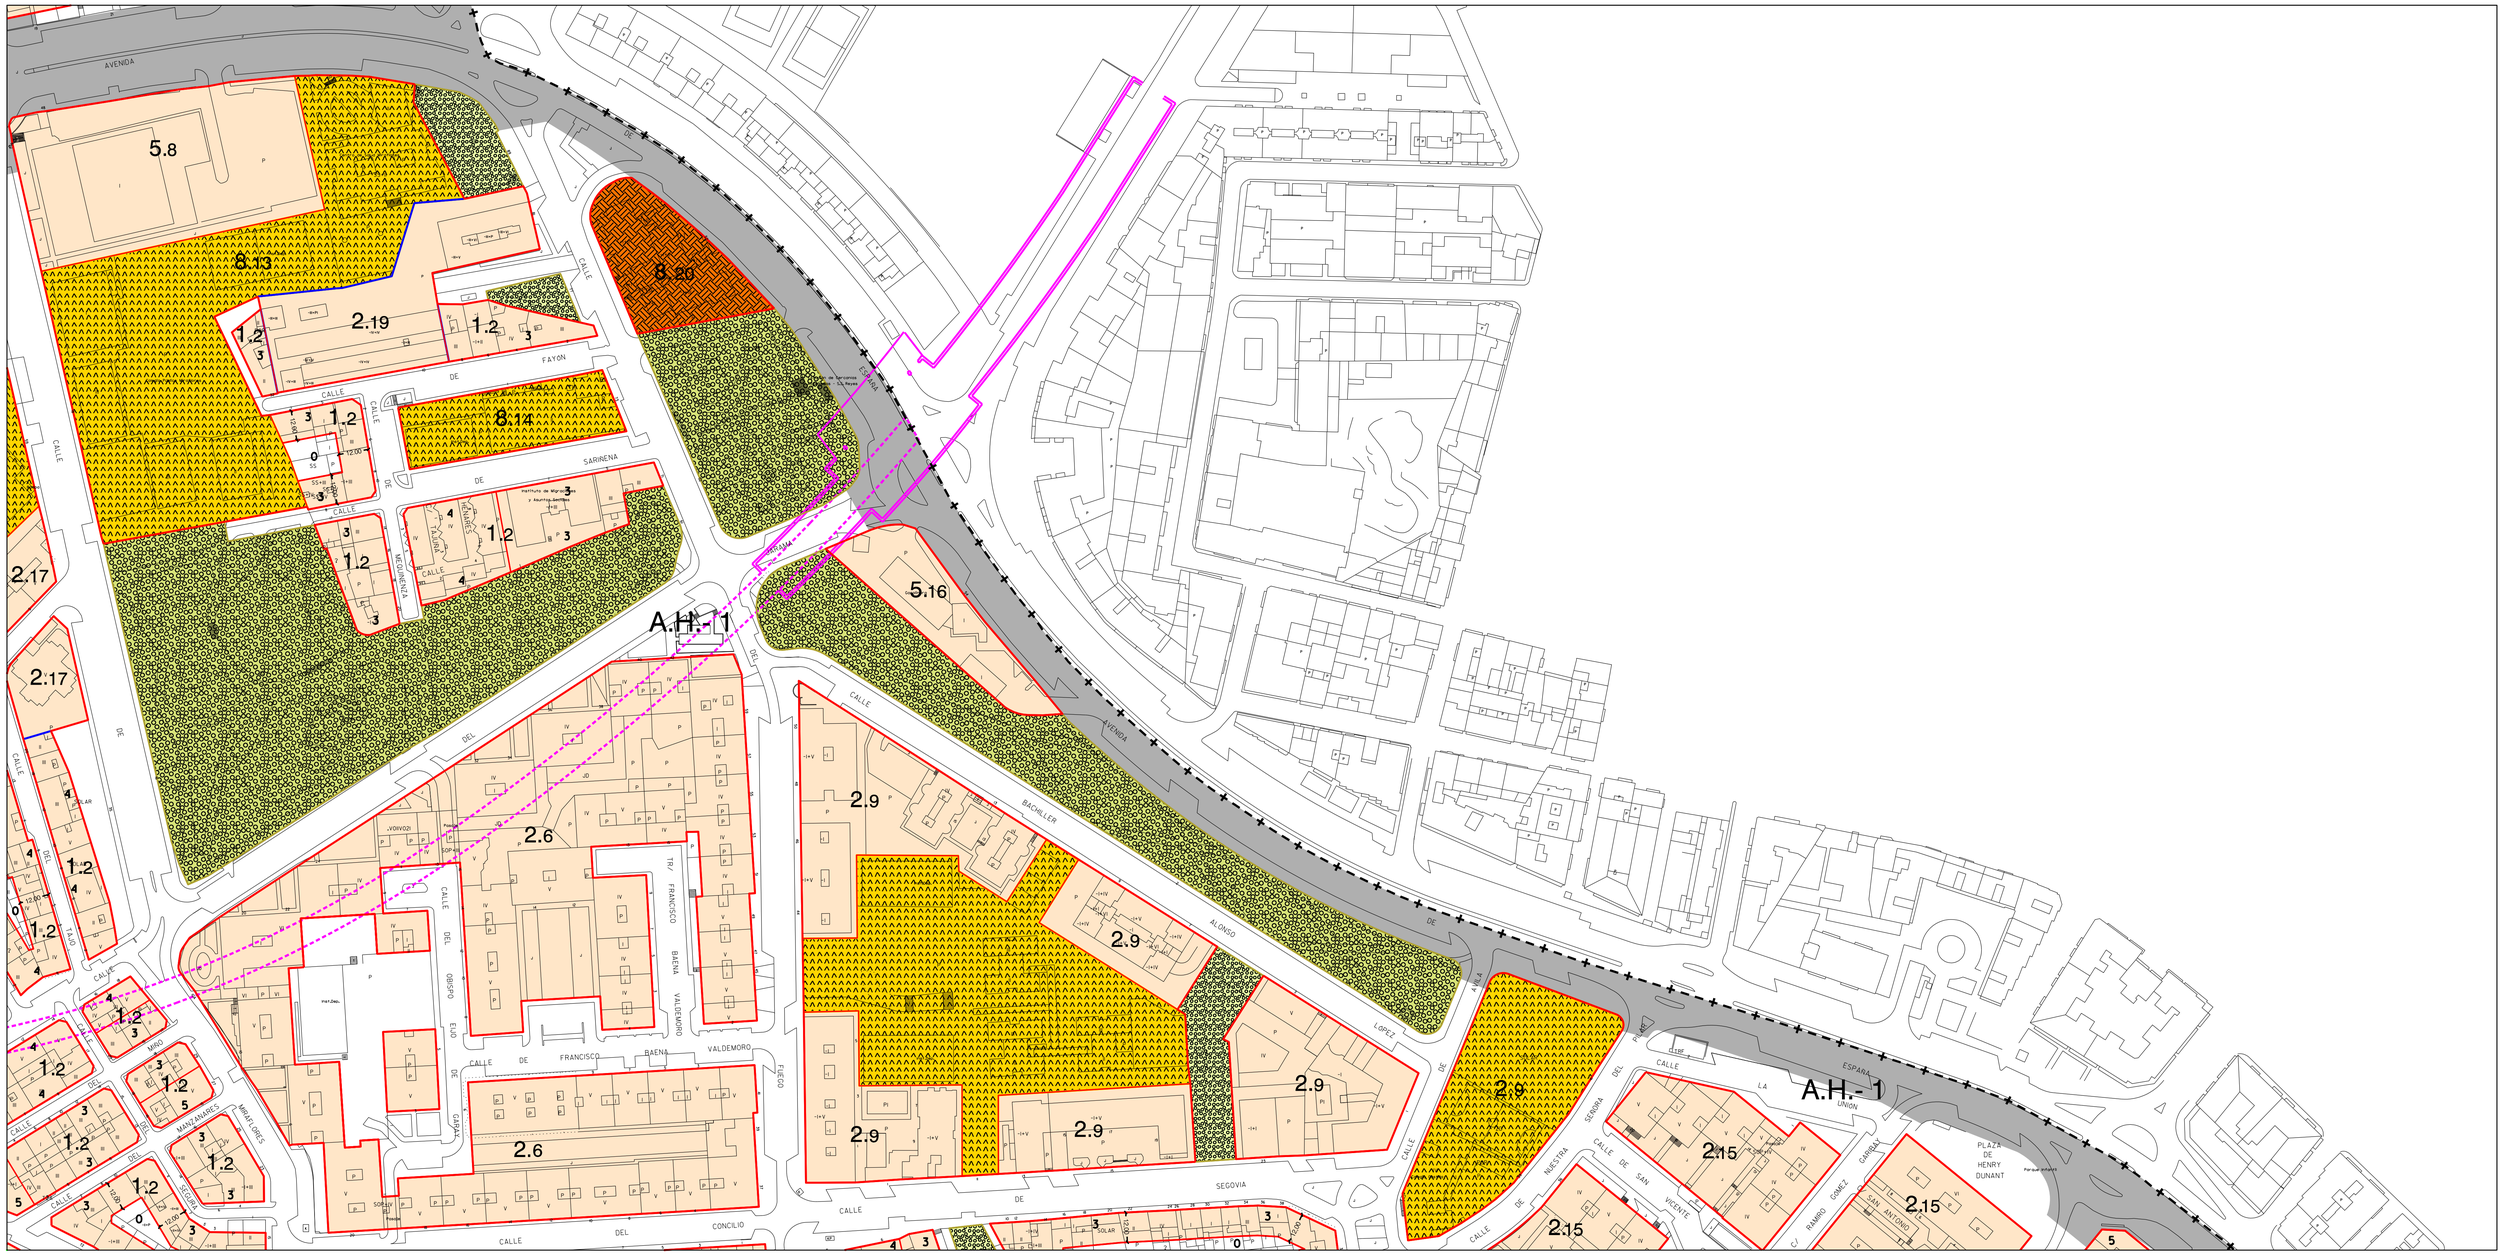

DELIMITACIONES Y SIMBOLOGÍA

LÍMITE DE TÉRMINO MUNICIPAL	
LÍMITE DE SUELO URBANO	
LÍMITE DE ÁREA HOMOGENEA	
LÍMITE DE ÁREA DE PLANEAMIENTO REMITIDO (APR)	
LÍMITE DE ÁREA DE PLANEAMIENTO INCORPORADO (API)	
ALINEACIÓN	
CAMBIO DE ALTURA, USO	
CAMBIO DE NORMA ZONAL	
5	NÚMERO DE PLANTAS
644.50	RASANTE

ÁMBITOS DE ORDENACIÓN

2.1	NORMA ZONAL Y GRADO
A.P.I.-nº	ÁMBITO DE PLANEAMIENTO INCORPORADO
A.P.R.-nº	ÁMBITO DE PLANEAMIENTO REMITIDO
A.H.-nº	ÁREA HOMOGENEA
PV	EQUIPAMIENTO PRIVADO
	ZONA LIBRE DE EDIFICACION
	PROTECCIÓN VIARIO

ELEMENTOS CATALOGADOS

2	Nº DE ELEMENTO Y ENTORNO

REDES PÚBLICAS

RED SUPRAMUNICIPAL VÍAS PECUARIAS ESPACIO LIBRE PROTEGIDO	TRAZADO ACTUAL DE VÍAS PECUARIAS A MODIFICAR	
	RESERVA PARA RED SUPRAMUNICIPAL DE VÍAS PECUARIAS	
	TRAZADO ACTUAL DE VÍAS PECUARIAS A MANTENER	

	SUPRAMUNICIPALES	GENERALES	LOCALES
COMUNICACIONES VIARIAS			
RESERVA VIAS COLECTORAS A-1			
FF.CC.			
RED DE METRO			
ESPACIOS LIBRES			
EQUIPAMIENTOS SOCIALES			
SERVICIOS URBANOS, INF. SOCIALES			

ESQUEMA DISTRIBUCCIÓN DE HOJAS Y ESCALA

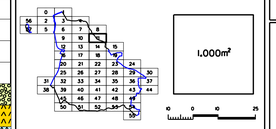

EXCELENTÍSIMO AYUNTAMIENTO DE ALCOBENDAS

REVISIÓN Y ADAPTACIÓN DEL PLAN GENERAL DE ALCOBENDAS

DOCUMENTO CONSOLIDADO

CLASIFICACIÓN, CALIFICACIÓN Y REGULACIÓN DEL SUELO Y LA EDIFICACIÓN EN SUELO URBANO. RED VIARIA Y ALINEACIONES.

FECHA: MAYO. 2021

ESCALA: 1 / 1.000

PLANO: 5

4868N

HOJA 11 DE 58