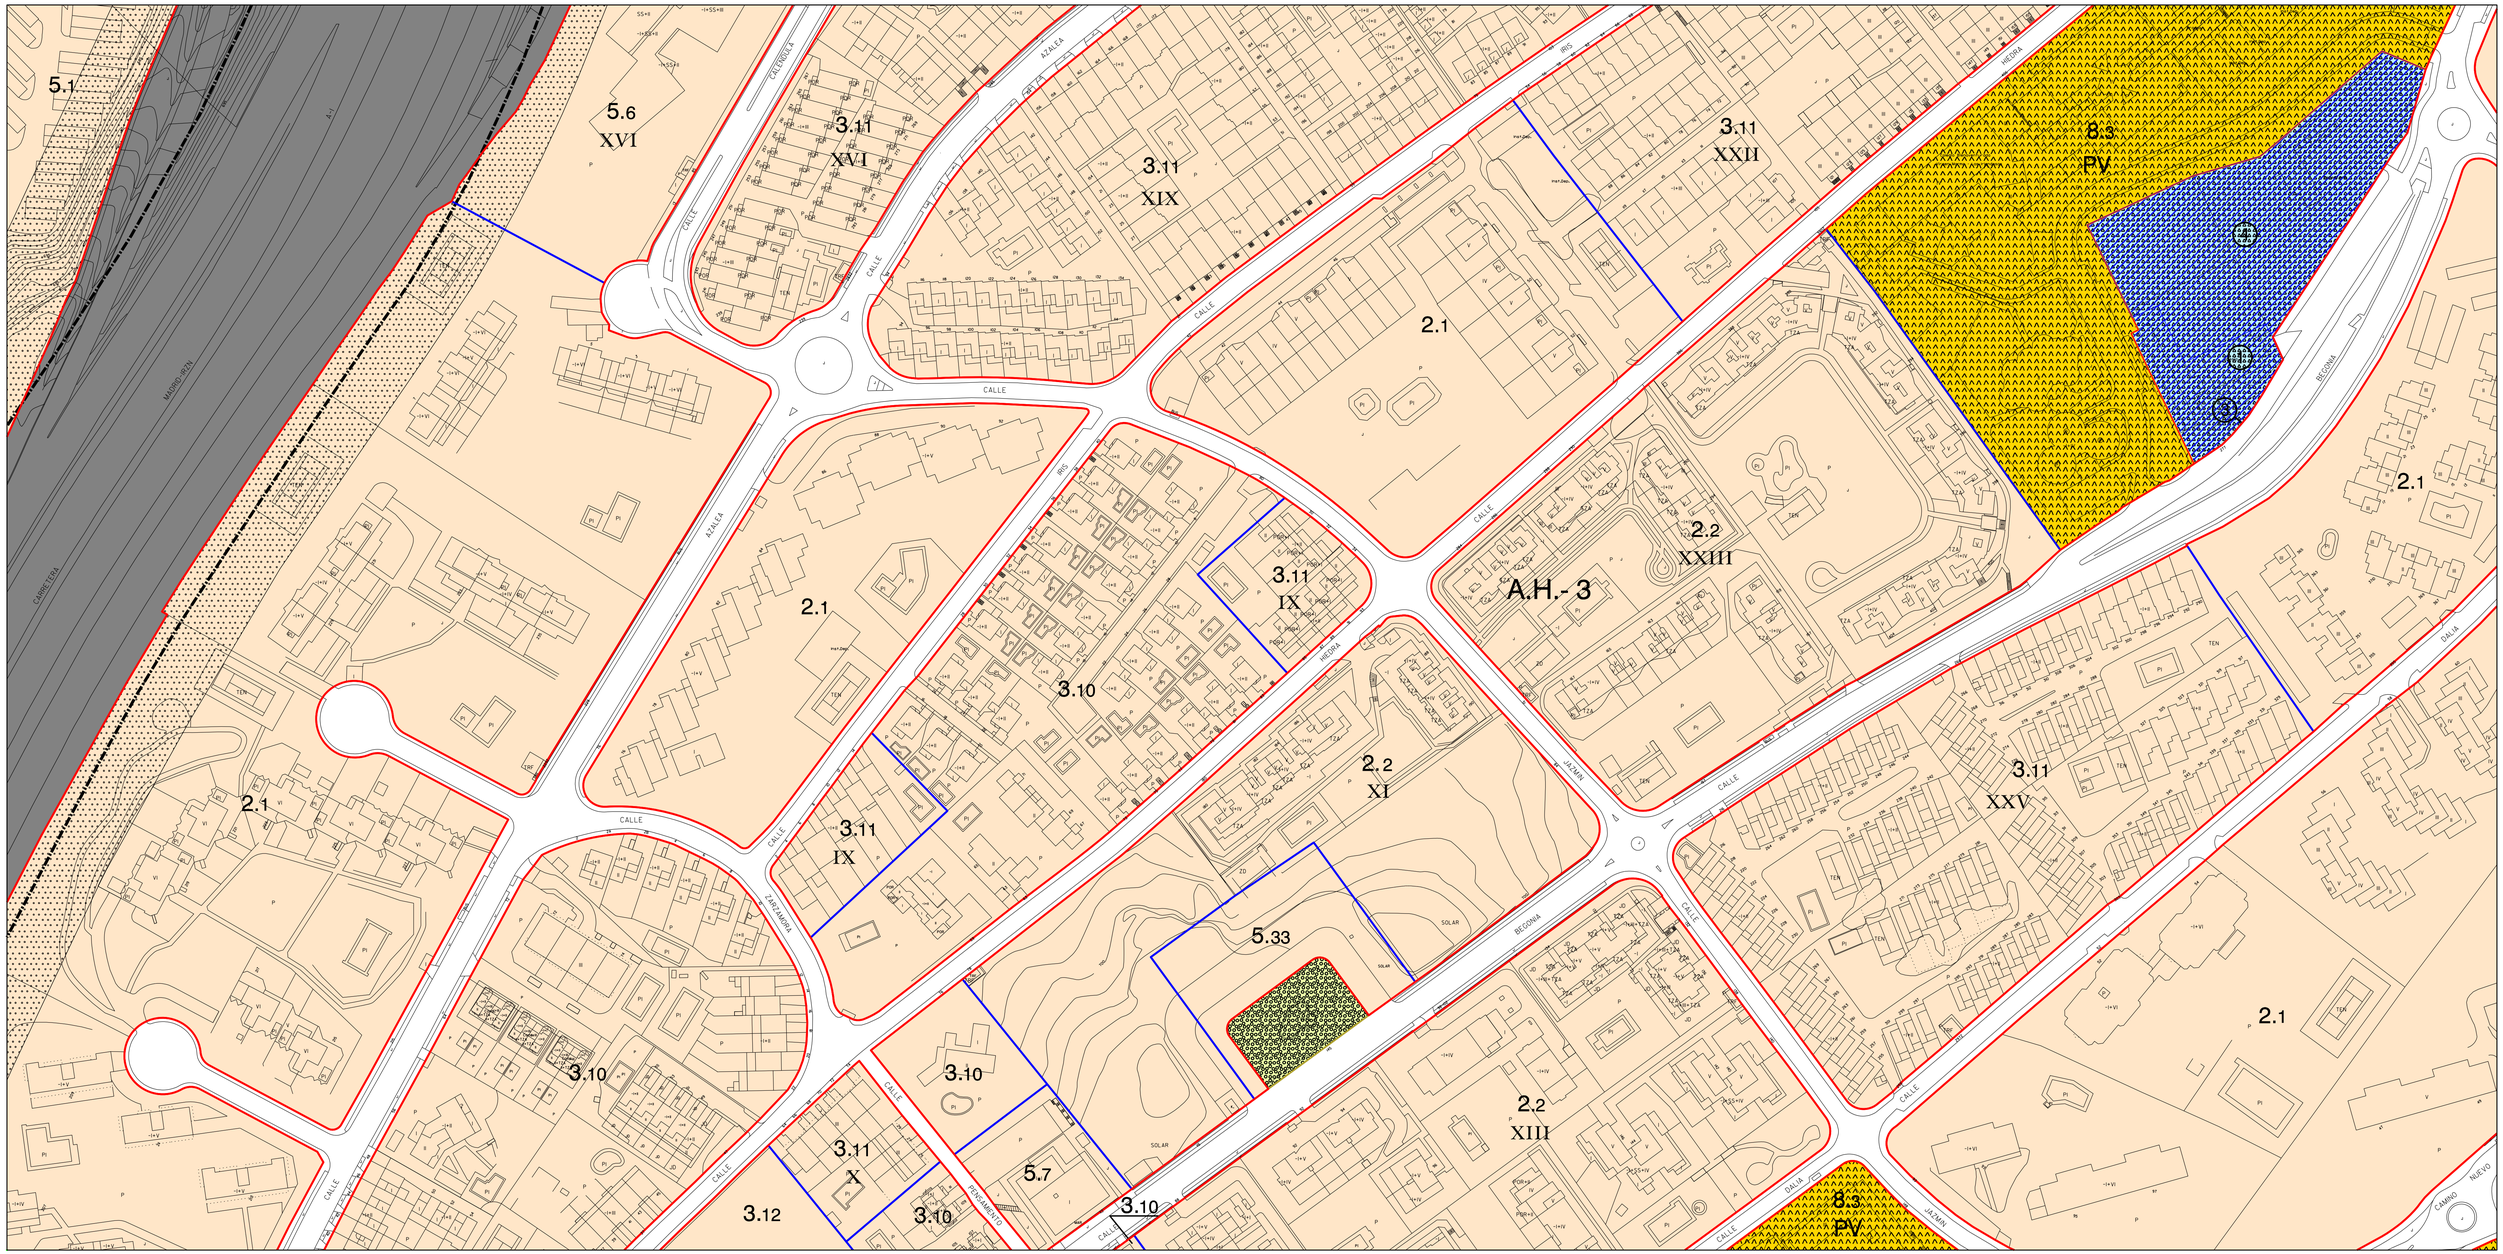


## DELIMITACIONES Y SIMBOLOGÍA

| | |
|---|---|
| LÍMITE DE TÉRMINO MUNICIPAL | |
| LÍMITE DE SUELO URBANO | |
| LÍMITE DE ÁREA HOMOGENEA | |
| LÍMITE DE ÁREA DE PLANEAMIENTO REMITIDO (APR) | |
| LÍMITE DE ÁREA DE PLANEAMIENTO INCORPORADO (API) | |
| ALINEACIÓN | |
| CAMBIO DE ALTURA, USO | |
| CAMBIO DE NORMA ZONAL | |
| 5 | NÚMERO DE PLANTAS |
| 644.50 | RASANTE |

## ÁMBITOS DE ORDENACIÓN

| | |
|---|---|
| 2.1 | NORMA ZONAL Y GRADO |
| A.P.I.-nº | ÁMBITO DE PLANEAMIENTO INCORPORADO |
| A.P.R.-nº | ÁMBITO DE PLANEAMIENTO REMITIDO |
| A.H.-nº | ÁREA HOMOGENEA |
| PV | EQUIPAMIENTO PRIVADO |
| | ZONA LIBRE DE EDIFICACION |
| | PROTECCIÓN VIARIO |

### ELEMENTOS CATALOGADOS

| | |
|---|---|
| 2 | Nº DE ELEMENTO Y ENTORNO |

## REDES PÚBLICAS

RED SUPRAMUNICIPAL VÍAS PECUARIAS ESPACIO LIBRE PROTEGIDO

- TRAZADO ACTUAL DE VÍAS PECUARIAS A MODIFICAR
- RESERVA PARA RED SUPRAMUNICIPAL DE VÍAS PECUARIAS
- TRAZADO ACTUAL DE VÍAS PECUARIAS A MANTENER

| | SUPRAMUNICIPALES | GENERALES | LOCALES |
|---|---|---|---|
| COMUNICACIONES VIARIAS | | | |
| RESERVA VIAS COLECTORAS A-1 | | | |
| FF.CC. | | | |
| RED DE METRO | | | |
| ESPACIOS LIBRES | | | |
| EQUIPAMIENTOS SOCIALES | | | |
| SERVICIOS URBANOS, INF. SOCIALES | | | |

## ESQUEMA DISTRIBUCCIÓN DE HOJAS Y ESCALA




EXCELENTÍSIMO AYUNTAMIENTO DE ALCOBENDAS

REVISIÓN Y ADAPTACIÓN DEL PLAN GENERAL DE ALCOBENDAS

DOCUMENTO CONSOLIDADO

CLASIFICACIÓN, CALIFICACIÓN Y REGULACIÓN DEL SUELO Y LA EDIFICACIÓN EN SUELO URBANO. RED VIARIA Y ALINEACIONES.

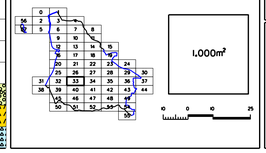FECHA: MAYO, 2021

ESCALA: 1 / 1.000

PLANO: 5

4856S

HOJA 33 DE 58